



PREFET DE LA CHARENTE-MARITIME

Arrêté n° 12 - 1952

Préfecture

Secrétariat Général

Direction des relations avec
les collectivités territoriales
et de l'environnement

Bureau des affaires
environnementales

AUTORISANT

la société Carrières Kléber MOREAU

à exploiter une carrière de sable

aux lieu dit : « Brandes du roussillon », « Brandes de la
sablère », « La montée rouge », « Le terrier de
Catherine » commune de SAINTE-GEMME

(Extension – renouvellement – renonciation partielle)

20 juillet 2012

LA PREFETE du département de Charente-Maritime
Officier de la Légion d'Honneur
Officier de l'Ordre National du Mérite

VU le titre 1er du livre V du code de l'environnement et sa partie réglementaire,
VU le livre II du code de l'environnement,
VU le code minier;
VU la loi n° 93 - 3 du 4 janvier 1993 relative aux carrières,
VU la loi n° 2001 - 44 du 17 janvier 2001, modifiée par la loi n° 2003 - 707 du 1^{er} août 2003, relative à l'archéologie préventive et sa circulaire ministérielle du 17 février 2006,
VU l'arrêté ministériel du 22 septembre 1994 relatif aux exploitations de carrières et aux installations de premier traitement des matériaux de carrières,
VU l'arrêté ministériel du 1er février 1996 fixant le modèle d'attestation des garanties financières prévues à l'article R. 516-2 du code de l'environnement,
VU l'arrêté ministériel du 7 juillet 2009 relatif aux modalités d'analyse dans l'air et dans l'eau dans les ICPE et aux normes de référence,
VU la demande, soumise à autorisation préfectorale, présentée le 4 novembre 2010 et complétée le 13 juillet 2011 par laquelle la société Carrières Kléber MOREAU sollicite une autorisation d'exploiter une carrière de sable sur la commune de SAINTE-GEMME,
VU l'arrêté préfectoral n° 99-2716 – SE/BNS du 17/09/1999 modifié autorisant la société Carrières Kléber MOREAU,
VU les arrêtés préfectoraux n° 79 – 284 ½/CA du 9 juillet 1979 et 91 – 341/DIRI/B4 du 15 mai 1991,
VU les plans, renseignements, engagements joints à la demande et notamment l'étude d'impact;
VU l'arrêté préfectoral du 5 octobre 2011 portant ouverture du 2 novembre au 2 décembre 2011 inclus à la mairie de SAINTE-GEMME, d'une enquête publique relative à la demande susvisée,
VU les avis et observations exprimés au cours des enquêtes réglementaires,
VU le mémoire en réponse de l'exploitant adressé au commissaire enquêteur,
VU le rapport d'enquête et l'avis du commissaire enquêteur;
VU le rapport de l'inspection des installations classées de la DREAL du 14 juin 2011,
VU l'avis favorable de la commission départementale de la nature, des paysages et des sites, dans sa formation spécialisée des carrières du 12 juin 2012,
VU le projet d'arrêté transmis à l'exploitant par courrier daté du 6 juillet 2012,

VU les observations de l'exploitant sur ce projet d'arrêté reçues par courrier daté du 13 juillet 2012,

CONSIDERANT qu'aux termes de l'article L. 512 - 1 du code de l'environnement, l'autorisation ne peut être accordée que si les dangers ou inconvénients de l'installation peuvent être prévenus par des mesures que spécifie l'arrêté préfectoral,

CONSIDERANT que les mesures prévues dans la demande sont de nature à assurer :

- la protection des eaux de surface et souterraines,
- la préservation des espèces et des habitats qui ont conduit à la désignation du site natura 2000,
- un impact réduit vis-à-vis du voisinage (bruit, poussières)
- une insertion satisfaisante dans l'environnement après remise en état des lieux.

CONSIDERANT que les conditions d'aménagement et d'exploitation, telles qu'elles ont été définies par le présent arrêté, permettent de prévenir les dangers et inconvénients de l'installation pour les intérêts mentionnés à l'article L. 511-1 du code de l'environnement, notamment pour la commodité du voisinage, pour la santé, la sécurité, la salubrité publiques et pour la protection de la nature, de l'environnement et des paysages;

SUR proposition de Monsieur le Secrétaire Général de la préfecture de Charente-Maritime:

ARRETE

ARTICLE 1^{er} - DISPOSITIONS GENERALES

ARTICLE 1.1 - AUTORISATION

La société Carrières Kléber MOREAU, dont le siège social est situé à MAZIERES-EN-GATINE (79 310) est autorisée à exploiter une carrière à ciel ouvert de sable comportant une installation de premier traitement de matériaux, ainsi que les activités désignées ci-après, sur le territoire de la commune de SAINTE-GEMME.

NUMERO NOMENCLATURE	ACTIVITE	CAPACITE	CLASSEMENT
2510 - 1	Exploitation d'une carrière de sables et graviers à but commercial	Production moyenne : 500 000 t/an Production maximale : 650 000 t/an ⁽¹⁾	A
2515 - 1	Installation traitement	Puissance installée : 800 kW	A A
	Centrale de grave	Puissance installée : 200 kW	
1435	Station service	Volume annuel équivalent : 130 m ³	D

⁽¹⁾ la production maximale annuelle reste limitée à 300 000 t jusqu'à la mise en service du nouvel accès aménagé prévu à l'article 2.5.3 du présent arrêté.

Le présent arrêté vaut autorisation et déclaration au titre du code de l'environnement – livre II – titre I.

Le présent arrêté vaut récépissé de déclaration pour les installations classées soumises à déclaration, citées au paragraphe 1 ci-dessus.

Le présent arrêté vaut fait générateur pour la perception de la redevance d'archéologie préventive pour les surfaces affectées par les travaux des premières autorisations ou ceux des extensions.

Cette redevance est due pour la superficie de 11,83 ha. à compter de la date de délivrance du présent arrêté.

La durée nécessaire à la réalisation des diagnostics et des opérations de fouilles interrompt la durée de l'autorisation administrative d'exploitation de la présente carrière.

Afin de déterminer la durée d'interruption de cette autorisation, l'exploitant fournit une copie de l'ensemble ou partie des documents suivants lorsque les terrains concernés sont libres de toute contrainte archéologique :

- arrêté préfectoral prescrivant un diagnostic archéologique,
- décision ou non de fouilles archéologiques,
- le cas échéant, arrêté de prescriptions de fouille,
- courrier annonçant que les terrains concernés sont libres de toute contrainte archéologique.

La décision d'interrompre la présente autorisation et la durée correspondante sont du ressort du préfet, après avis de l'inspection des installations classées.

Conformément au Code des Douanes, les installations visées ci-dessus sont soumises à la Taxe Générale sur les Activités Polluantes (TGAP). Cette taxe est due pour la délivrance du présent arrêté et exigible à la signature de celui-ci. En complément de celle-ci, elle est également due sous la forme d'une Taxe annuelle établie sur la base de la situation administrative de l'établissement en activité au 1^{er} janvier ou ultérieurement à la date de mise en fonctionnement de l'établissement ou éventuellement de l'exercice d'une nouvelle activité. La taxe est due, dans tous les cas, pour l'année entière.

L'autorisation est accordée aux conditions du dossier de la demande en ce qu'elles ne sont pas contraires aux prescriptions du présent arrêté.

Les prescriptions du présent arrêté sont applicables immédiatement à l'exception de celles pour lesquelles un délai est explicitement prévu. La mise en application, à leur date d'effet, de ces prescriptions, entraîne l'abrogation de toutes les dispositions contraires ou identiques qui ont le même objet.

ARTICLE 1.2 – ABROGATION :

Les arrêtés préfectoraux n° 79 – 284 ½/CA du 9 juillet 1979, 91 – 341/DIRI/B4 du 15 mai 1991, et n° 99 – 2716 – SE/BNS du 17/09/1999 modifié autorisant la La société Carrières Kléber MOREAU est abrogé.

Les parcelles concernées par la renonciation sont les suivantes :

Objet	Lieu-dit	Parcelles	Surfaces Unitaires	Somme
Renonciation	Terrier de Catherine	H 1190 p	79 a 47 ca	2 ha 04 a 25 ca
		H 1191 p	59 a 81 ca	
		H 1242 p	64 a 97 ca	

ARTICLE 1.3 – CARACTÉRISTIQUES DE L'AUTORISATION

Les parcelles concernées par la présente autorisation sont les suivantes :

Objet	Lieu-dit	Parcelles	Surfaces Unitaires	Somme
Renouvellement	Terrier de Catherine	H 1190 p	3 ha 62 a 13 ca	29 ha 37 a 00 ca
		H 1191 p	9 ha 35 a 69 ca	
		H 1192	37 a 83 ca	
	La Montée Rouge	H 1193	46 a 50 ca	
		H 1194	17 a 74 ca	
		H 1195	22 a 49 ca	
		H 1196	17 a 27 ca	
		H 1197	22 a 15 ca	
		H 1198	43 a 50 ca	
		H 1199	13 a 20 ca	
		H 1200	10 a 10 ca	
		H 1201	43 a 86 ca	
		H 1202	51 a 28 ca	
		H 1203	2 a 73 ca	
Extension	Brande de la Sablière	H 1209	4 ha 50 a 90 ca	10 ha 95 a 94 ca
		H 1210	3 ha 45 a 93 ca	
	Brande de Roussillon	H 1211	5 ha 13 a 70 ca	
	Brande de la Sablière	H 1204	ha 67 a 40 ca	
		H 1205	ha 21 a 77 ca	
		H 1206	4 ha 55 a 26 ca	
		H 1207	4 ha 23 a 79 ca	
		H 1208	1 ha 04 a 79 ca	
Portion du chemin rural n° 20			22 a 93 ca	
Emprise totale du site				40 ha 32 a 94 ca

Les plans de situation et parcellaire sont joints en **annexes 2 et 3** au présent arrêté.

L'autorisation relative à la rubrique 2510 ci-dessus est accordée pour une durée de 30 ans à compter de la date de signature du présent arrêté soit jusqu'au **20 juillet 2042, remise en état incluse**.

L'autorisation générale est accordée sous réserve des droits des tiers et n'a d'effet que dans les limites du droit de propriété du bénéficiaire et des contrats de forçage dont il est titulaire.

Les horaires d'exploitation de la carrière (extraction et fonctionnement des installations) sont les suivants : 7h-22 h.

L'épaisseur d'extraction maximale est de 43 m.

La cote minimale NGF du fond de la carrière est de – 20 m NGF.

Avant le 1^{er} Mars de l'année N+1, la quantité extraite de l'année N est portée à la connaissance de l'inspection.

ARTICLE 1.4 – MODIFICATIONS

Toute modification envisagée par l'exploitant aux installations, à leur mode d'utilisation ou à leur voisinage, de nature à entraîner un changement notable des éléments du dossier de demande d'autorisation ou des prescriptions du présent arrêté est portée, avant sa réalisation, à la connaissance du Préfet avec tous les éléments d'appréciation.

ARTICLE 1.5 – TRANSFERT DES INSTALLATIONS – CHANGEMENT D'EXPLOITANT

Tout transfert sur un autre emplacement des installations visées au tableau de l'article 1.1 nécessite une nouvelle demande d'autorisation ou une nouvelle déclaration.

Dans le cas où l'établissement changerait d'exploitant, le nouvel exploitant ou son représentant, doit en faire la demande d'autorisation auprès du préfet dans le mois qui suit la prise en charge de l'exploitation. Cette demande d'autorisation doit mentionner, s'il s'agit d'une personne physique, les nom, prénom et domicile du nouvel exploitant et, s'il s'agit d'une personne morale, sa dénomination ou sa raison sociale, sa forme juridique, l'adresse de son siège social ainsi que la qualité du signataire. Elle doit comporter en annexe les documents établissant les capacités techniques et financières du nouvel exploitant et la constitution des garanties financières. L'accord écrit du précédent exploitant ainsi que les accords des propriétaires (droits de foretage) doivent être annexés à la demande.

ARTICLE 1.6 - ACCIDENT OU INCIDENT

Indépendamment de la déclaration d'accident prévue par les dispositions de police visées à l'article 2.1 ci-dessous, tout accident ou incident susceptible de porter atteinte aux intérêts visés à l'article L 511 du Code de l'environnement doit être signalé immédiatement à l'inspecteur des installations classées.

Sauf exception dûment justifiée, en particulier pour des motifs de sécurité, il est interdit de modifier en quoi que ce soit l'état des installations où a eu lieu l'accident ou l'incident tant que l'inspecteur des installations classées n'a pas donné son accord et, s'il y a lieu, après autorisation de l'autorité judiciaire, indépendamment des dispositions de police prévues par le R.G.I.E.

ARTICLE 1.7 - CONTRÔLES ET ANALYSES

L'inspection des installations classées peut demander que des prélèvements, des contrôles ou des analyses soient effectués par un organisme indépendant, dont le choix est soumis à son approbation, s'il n'est pas agréé à cet effet, dans le but de vérifier le respect des prescriptions du présent arrêté ; les frais occasionnés par ces interventions sont supportés par l'exploitant.

Elle peut demander en cas de nécessité la mise en place et l'exploitation aux frais de l'exploitant d'appareils pour le contrôle des rejets liquides et gazeux, des émissions de poussières, des bruits, des vibrations ou des concentrations des matières polluantes dans l'environnement.

ARTICLE 1.8 - ENREGISTREMENTS, RAPPORTS DE CONTRÔLE ET REGISTRES

Tous les enregistrements, rapports de contrôle et registres mentionnés dans le présent arrêté sont conservés à la disposition de l'inspection des installations classées qui peut, par ailleurs, demander que des copies ou synthèses de ces documents lui soient adressées.

ARTICLE 1.9 - GARANTIES FINANCIERES

1. La durée de l'autorisation est divisée en périodes quinquennales. A chaque période correspond un montant de garanties financières permettant la remise en état maximale au sein de cette période. Le schéma d'exploitation et de remise en état en annexes 3 et 4 présente les surfaces à exploiter et les modalités de remise en état pendant ces périodes.
2. L'acte de cautionnement solidaire est établi conformément au modèle annexé à l'arrêté interministériel du 1^{er} février 1996.

3. L'exploitant adresse au préfet le document établissant le renouvellement des garanties financières en notifiant la situation de l'exploitation 6 mois au moins avant son terme.
4. Modalités d'actualisation du montant des garanties financières : tous les cinq ans, le montant des garanties financières est actualisé compte tenu de l'évolution de l'indice TP 01.
5. L'actualisation des garanties financières relève de l'initiative de l'exploitant.

Toute modification des conditions d'exploitation conduisant à une augmentation du montant des garanties financières doit être subordonnée à la constitution de nouvelles garanties financières.
6. L'absence de garanties financières entraîne la suspension de l'activité, après mise en œuvre des modalités prévues à l'article L 514 - 1, du code de l'environnement.
7. Montant des garanties financières:

Le montant des garanties permettant d'assurer la remise en état de la carrière, à chacun des termes des périodes quinquennales est :

Périodes	0 - 5 ans	5 - 10 ans	10 - 15 ans	15 - 20 ans	20 - 25 ans	25 - 30 ans
Montant € TTC	731 991	395 327	372 960	285 169	196 396	196 396

8 . Indice TP

Indice TP 01 utilisé pour le calcul des montants ci-dessus : 676,1 (mars 2011)

ARTICLE 1.10 – ECHEANCES

Le présent arrêté est applicable dès sa notification.

ARTICLE 1.11 - RECAPITULATIF DES DOCUMENTS A TRANSMETTRE A L'INSPECTION

ARTICLE	OBJET	PERIODICITE
1.3	Quantité extraite	Annuelle

ARTICLE 2 - EXPLOITATION

ARTICLE 2.1 - REGLEMENTATIONS GENERALES

L'exploitant est tenu de respecter les dispositions prescrites par :

- les articles L 175 - 3 et L 175 - 4, L 152 - 1 et L 342 - 2, L 342 – 3 et L 342 - 5 du code minier,
- le décret n° 99 - 116 du 12 février 1999 relatif à la police des carrières,
- le décret n° 80 - 331 du 7 mai 1980 modifié portant Règlement Général des Industries Extractives (RGIE),
- l'arrêté ministériel du 22 septembre 1994 relatif aux exploitations de carrières et aux installations de premier traitement des matériaux de carrières.

ARTICLE 2.2 - REGISTRES ET PLANS

- 1 - Un plan d'échelle adaptée à la superficie de la carrière est établi.

Sur ce plan sont reportés :

- les limites du périmètre sur lequel porte le droit d'exploiter ainsi que ses abords, dans un rayon de 50 mètres ;
- les bords de la fouille ;
- les courbes de niveau ou cotes d'altitude des points significatifs ;
- les zones remises en état ;
- la position des ouvrages visés à l'article 2.9.2 ci-après et, s'il y a lieu, leur périmètre de protection institué en vertu des réglementations spéciales.

Ce plan, mis à jour au moins une fois par an, est tenu à la disposition de l'inspection des installations classées.

A la fin de chaque période quinquennale, ce plan est adressé à l'inspection des installations classées.

2 - L'exploitant doit établir un plan de gestion des déchets inertes et des terres non polluées résultant du fonctionnement de la carrière. Ce plan est établi avant le début de l'exploitation.

Le plan de gestion contient au moins les éléments suivants :

- la caractérisation des déchets et une estimation des quantités totales de déchets d'extraction qui seront stockés durant la période d'exploitation ;
- la description de l'exploitation générant ces déchets et des traitements ultérieurs auxquels ils sont soumis ;
- en tant que de besoin, la description de la manière dont le dépôt des déchets peut affecter l'environnement et la santé humaine, ainsi que les mesures préventives qu'il convient de prendre pour réduire au minimum les incidences sur l'environnement ;
- la description des modalités d'élimination ou de valorisation de ces déchets ;
- le plan proposé en ce qui concerne la remise en état de l'installation de stockage de déchets ;
- les procédures de contrôle et de surveillance proposées ;
- en tant que de besoin, les mesures de prévention de la détérioration de la qualité de l'eau et en vue de prévenir ou de réduire au minimum la pollution de l'air et du sol ;
- une étude de l'état du terrain de la zone de stockage susceptible de subir des dommages dus à l'installation de stockage de déchets ;
- les éléments issus de l'étude de danger propres à prévenir les risques d'accident majeur en conformité avec les dispositions prévues par l'arrêté du 19 avril 2010 relatif à la gestion des déchets des industries extractives et applicable aux installations classées pour la protection de l'environnement soumises à autorisation et aux installations de gestion de déchets provenant des mines ou carrières.

Le plan de gestion est révisé par l'exploitant tous les cinq ans et, dans le cas d'une modification apportée aux installations, à leur mode d'utilisation ou d'exploitation et de nature à entraîner une modification substantielle des éléments du plan. Il est transmis au préfet.

ARTICLE 2.3 - DIRECTION TECHNIQUE - PREVENTION - FORMATION

Le titulaire de l'autorisation d'exploiter doit déclarer au Directeur Régional de l'Environnement, de l'Aménagement et du Logement (DREAL) :

- le nom de la personne physique chargée de la direction technique des travaux,
- les entreprises extérieures éventuellement chargées de travaux de l'exploitation.

Par ailleurs, il rédige le Document de Sécurité et de Santé (DSS), les consignes, fixe les règles d'exploitation, d'hygiène et de sécurité. Il élabore les dossiers de prescriptions visés par les textes.

Dans le cas des autorisations initiales d'exploiter, le DSS est adressé au Préfet.

Le titulaire de l'autorisation porte le DSS, les consignes et dossiers de prescriptions à la connaissance du personnel concerné ou susceptible de l'être et des entreprises extérieures visées ci-dessus, les tient à jour, et réalise une analyse annuelle portant sur leur adéquation et sur leur bonne application par le personnel.

Une formation à l'embauche et une formation annuelle adaptées sont assurées à l'ensemble du personnel.

Le bilan annuel des actions menées dans les domaines de la sécurité et de la protection de l'environnement, la liste des participants à ces actions et formations sont tenus à la disposition de la DREAL.

ARTICLE 2.4 – MISE EN SERVICE

Après avoir satisfait aux prescriptions mentionnées aux articles 2.5.1 à 2.5.2 ci-après, la transmission au préfet du document justifiant de la constitution des garanties financières vaut mise en exploitation de la carrière.

ARTICLE 2.5 - AMENAGEMENTS PRELIMINAIRES

2.5.1 - Information du public

L'exploitant est tenu, avant le début de l'exploitation, de mettre en place sur chacune des voies d'accès au chantier, des panneaux indiquant en caractères apparents son identité, la référence de l'autorisation, l'objet des travaux et l'adresse de la mairie où le plan de remise en état du site peut être consulté.

2.5.2 - Bornage

Préalablement à la mise en exploitation des carrières à ciel ouvert, l'exploitant est tenu de placer :

- 1 Des bornes en tous les points nécessaires pour déterminer le périmètre de l'autorisation ;
- 2 Des bornes de nivellement.

Ces bornes doivent demeurer en place jusqu'à l'achèvement des travaux d'exploitation et de remise en état du site.

L'exploitant tient à la disposition de l'inspection le plan de bornage.

2.5.3- Accès à la carrière

L'accès à la voirie publique est aménagé de telle sorte qu'il ne crée pas de risque pour la sécurité publique.

La mise en place d'une nouvelle sortie sur le CV n° 5, l'élargissement du CV n° 5 et l'aménagement du carrefour entre le CV n° 5 et la RD 728, devront être réalisés dans un délai d'un an après la notification du présent arrêté d'autorisation d'exploiter.

ARTICLE 2.6 - DISPOSITIONS PARTICULIÈRES D'EXPLOITATION

2.6.1 - Patrimoine archéologique

Toutes découvertes fortuites de vestiges archéologiques en dehors du cadre d'opérations préventives seront signalées sans délai à la Mairie, à la Direction Régionale des Affaires Culturelles, avec copie à l'Inspection des Installations Classées.

2.6.2 - Modalités particulières d'extraction

L'exploitation est conduite suivant la méthode et le phasage définis ci-après :

L'exploitation est réalisée à ciel ouvert, essentiellement en fouille noyée, sans rabattement de nappe. Elle comportera successivement les opérations suivantes :

- décapage du niveau stérile de surface (terre végétale et horizon stérile),
- extraction des sables,
- remise en état coordonnée aux travaux d'extraction.

L'extraction des sables mettra en œuvre :

- un chargeur sur pneus sur les premiers mètres (jusqu'à 12 m NGF) (exploitation de sables de remblais),
- une dragueline, sur une dizaine de mètres d'épaisseur (jusqu'à 0 mNGF).

Pendant une partie de la première période quinquennale (3 ans maximum), durant la construction des installations de traitement, les matériaux extraits seront transportés et traités dans l'installation de la société SNC CLION.

Les matériaux extraits en surface seront évacués tels quels comme sables de remblai.

Après égouttage, les sables extraits à la dragueline seront repris au chargeur puis acheminés vers l'installation de traitement par un convoyeur.

Dès la fin des travaux d'aménagement de la plate-forme de traitement et de l'accès, les matériaux extraits seront traités sur place et évacués via le nouvel accès.

Entre 0 et – 20 m NGF une drague flottante à benne sera utilisée.

Les plans utiles relatifs à la description du phasage de l'exploitation sont joints au présent arrêté.

En cas de présence d'espèces d'oiseaux cavernicoles remarquables, les modalités particulières définies dans l'étude environnementale seront mises en œuvre afin de garantir la protection de ces espèces.

2.6.3- stockage des déchets inertes et des terres non polluées résultant de l'exploitation de la carrière

Les installations de stockage de déchets inertes et de terres non polluées sont construites, gérées et entretenues de manière à assurer leur stabilité physique et à prévenir toute pollution. L'exploitant assure un suivi des quantités et des caractéristiques des matériaux stockés, et établit un plan topographique permettant de localiser les zones de stockage temporaire correspondantes.

L'exploitant s'assure, au cours de l'exploitation de la carrière, que les déchets inertes et les terres non polluées utilisés pour le remblayage et la remise en état de la carrière ou pour la réalisation et l'entretien des pistes de circulation ne sont pas de nature à dégrader les eaux superficielles et les eaux souterraines. L'exploitant étudie et veille au maintien de la stabilité de ces dépôts.

En cas de risque de perte d'intégrité des installations de stockage de déchets inertes et de terres non polluées tels qu'évalués selon les dispositions de l'annexe VII de l'arrêté ministériel du 19 avril 2010 relatif à la gestion des déchets des industries extractives, l'exploitant doit respecter les prescriptions prévues aux articles 7 à 9 de l'arrêté susmentionné.

ARTICLE 2.7- EVACUATION DES MATÉRIAUX

Les matériaux seront évacués par camions qui emprunteront dans un premier temps le chemin rural n° 20 et la RD 733, puis le VC n° 5 et la RD 728 dès que l'aménagement du carrefour sera réalisé.

ARTICLE 2.8 – TECHNIQUE DE DECAPAGE

Le décapage des terrains est limité aux besoins des travaux d'exploitation.

Il sera réalisé au moyen d'une pelle hydraulique et d'un buteur. Deux à trois tombereaux assureront le transport vers les zones de stockage en périphérie (merlons de protection).

Les travaux de découverte seront réalisés en une étape unique, dès obtention de l'autorisation préfectorale.

La terre sera stockée en périphérie, sous la forme d'un merlon paysager de 2 à 6 m de haut.

Le décapage est réalisé de manière sélective, de façon à ne pas mêler les terres végétales constituant l'horizon humifère aux stériles.

ARTICLE 2.9 - SECURITE PUBLIQUE

2.9.1 - Interdiction d'accès

Durant les heures d'activité, l'accès à la carrière est contrôlé. En dehors des heures ouvrées, cet accès est interdit.

L'accès de toute zone dangereuse des travaux d'exploitation à ciel ouvert est interdit par une clôture efficace ou tout autre dispositif équivalent. Le danger est signalé par des pancartes placées, d'une part, sur le ou les chemins d'accès aux abords des travaux, d'autre part, à proximité des zones clôturées.

2.9.2 - Garantie des limites du périmètre

Les bords des excavations des carrières à ciel ouvert sont tenus à distance horizontale d'au moins 10 mètres des limites du périmètre sur lequel porte l'autorisation ainsi que de l'emprise des éléments de la surface dont l'intégrité conditionne le respect de la sécurité et de la salubrité publiques.

Cette distance est portée à 30 mètres le long de la RD 728.

De plus, l'exploitation du gisement à son niveau le plus bas est arrêtée à compter du bord supérieur de la fouille à une distance horizontale telle que la stabilité des terrains voisins ne soit pas compromise. Cette distance prend en compte la hauteur totale des excavations, la nature et l'épaisseur des différentes couches présentes sur cette hauteur.

ARTICLE 2.10 - AUTRES INSTALLATIONS

Installation de remplissage ou de distribution de liquides inflammables

Définitions :

Aire de dépotage : surface d'arrêt des véhicules-citerne dédiée aux opérations d'approvisionnement des réservoirs fixes de stockage. Cette surface englobe les zones situées entre les bouches de réception en produit des réservoirs fixes et les vannes des réservoirs mobiles ainsi que le cheminement des flexibles. Cette surface est au minimum un rectangle de 3 mètres de large et de 4 mètres de longueur.

Aire de distribution : surface accessible à la circulation des véhicules englobant les zones situées à moins de 3 mètres de la paroi des appareils de distribution.

Aire de remplissage : surface d'arrêt dédiée aux opérations d'approvisionnement des réservoirs mobiles dont la longueur ne peut être inférieure à la longueur desdits réservoirs et englobant au minimum un rectangle de 3 mètres de large et de 4 mètres de longueur.

Débit maximum équivalent : somme des débits maximaux équivalents des pompes présentes dans une installation de remplissage et/ou de distribution.

Décanteur-séparateur d'hydrocarbures : dispositif vers lequel les effluents susceptibles de contenir des hydrocarbures sont orientés avant rejet. Ce dispositif permet de séparer les matières en suspension et les hydrocarbures des eaux collectées. Le décanteur-séparateur d'hydrocarbures est muni d'un dispositif d'obturation automatique, en sortie de séparateur, en cas d'afflux d'hydrocarbures empêchant tout déversement d'hydrocarbures dans le réseau. Il est couplé de façon optionnelle à une cuve de rétention.

Ilot : ouvrage permettant l'implantation des appareils de distribution par rapport au niveau de l'aire de roulage des véhicules et d'aéronefs, ou de la voie navigable.

Installation de remplissage : équipement d'un terminal permettant de charger des véhicules-citerne, wagons citerne ou bateaux - citerne. Cet équipement comprend les pompes et tuyauteries de remplissage.

Libre-service surveillé : une installation peut être considérée comme étant en libre service surveillé lorsque le transfert du produit est effectué sous la surveillance d'un personnel d'exploitation de permanence connaissant le fonctionnement des installations et capable de mettre en œuvre les moyens de première intervention en matière d'incendie et de protection de l'environnement. La surveillance est assurée par un personnel d'exploitation présent sur le site. La personne effectuant le transfert de produit est distincte de la personne assurant la surveillance. Ne sont pas considérées comme étant en libre-service les installations de remplissage et d'avitaillement dont l'accès et l'usage des installations sont strictement réservés à un personnel spécialement formé à cet effet et aux risques des produits manipulés.

Libre-service sans surveillance : installations en libre-service autres que celles considérées comme surveillées.

Station-service : toute installation où les carburants sont transférés de réservoirs de stockage fixes dans les réservoirs à carburant de véhicules à moteur, de bateaux ou d'aéronefs. Les stations-service peuvent être ouvertes au public ou non ouvertes au public.

Terminal : un terminal est une installation de remplissage qui possède des équipements de stockage de liquides inflammables, de chargement et de déchargement de réservoirs utilisés pour le transport de liquides inflammables.

2.10.1 Dispositions générales

2.10.1.1 Conformité de l'installation à la demande:

L'installation est implantée, réalisée et exploitée conformément aux plans et autres documents joints à la demande, sous réserve du respect des prescriptions ci-dessous.

2.10.1.2. Contenu de la déclaration :

L'exploitant d'une installation est tenu de déclarer dans les meilleurs délais à l'inspection des installations classées les accidents ou incidents survenus du fait du fonctionnement de cette installation qui sont de nature à porter atteinte aux intérêts mentionnés à l'article L. 511 - 1 du code de l'environnement.

Un registre rassemblant l'ensemble des déclarations faites au titre du présent article est tenu à jour et mis, sur demande, à la disposition de l'inspecteur des installations classées et de l'organisme de contrôles périodiques.

2.10.1.3. Changement d'exploitant :

Lorsque l'installation change d'exploitant, le nouvel exploitant ou son représentant en fait la déclaration au préfet dans le mois qui suit la prise en charge de l'exploitation. Cette déclaration doit mentionner, s'il s'agit d'une personne physique, les noms, prénoms et domicile du nouvel exploitant et, s'il s'agit d'une personne morale, sa dénomination ou sa raison sociale, sa forme juridique, l'adresse de son siège social ainsi que la qualité du signataire de la déclaration.

2.10. 1.4. Cessation d'activité :

Lors de la cessation complète ou partielle de l'activité au titre de laquelle elle était déclarée, l'exploitant en informe le préfet au moins trois mois avant l'arrêt. La notification de l'exploitant indique les mesures de remise en état prévues ou réalisées.

2.10.2. Implantation, aménagement

2.10.2.1.Règles d'implantation :

Les distances d'éloignement suivantes, mesurées horizontalement à partir des parois de l'appareil de distribution (ou de remplissage) le plus proche des établissements visés ci-dessous, sont observées :

- 5 mètres de l'issue principale d'un établissement recevant du public de la 5e catégorie (magasin de vente dépendant de l'installation, etc.) avec, pour les installations déclarées postérieurement au 3 août 2003, l'obligation d'une issue de secours arrière ou latérale permettant l'évacuation du public, sans exposition à moins de 17 mètres des appareils de distribution ;

- 17 mètres des issues d'un immeuble habité ou occupé par des tiers, extérieur à l'établissement ou d'une installation extérieure à l'établissement présentant des risques d'incendie ou d'explosion ou des issues d'un immeuble habité ou occupé par des tiers sous lequel est implantée l'installation. Cette distance est réduite à 10 mètres pour les installations existant au 3 août 2003 ;
- 5 mètres des issues ou des ouvertures des locaux susceptibles d'accueillir le public au sein de l'installation ; cette distance peut, dans le cas des appareils de distribution de carburant « 2 temps » être ramenée à 2 mètres. Néanmoins, dans ce cas, les installations déclarées postérieurement au 3 août 2003 disposent d'une issue de secours arrière (façade du bâtiment opposée aux appareils de distribution ou de remplissage) ou latérale permettant l'évacuation du public, sans exposition à un flux thermique éventuel en cas d'incendie ;
- 5 mètres des limites de la voie publique et des limites de l'établissement, cette distance pouvant être ramenée à 1,5 mètre sur un seul côté, lorsque la limite est constituée par un mur coupe-feu de degré 2 heures de 2,5 mètres de haut ou lorsque les liquides inflammables distribués sont de catégorie C au titre de la rubrique 1430 de la nomenclature des installations classées. Dans le cas de l'existence ou de la mise en place d'un mur coupe-feu REI 120 d'une hauteur de 2,50 mètres et situé à 5 mètres au moins de l'appareil de distribution ou de remplissage le plus proche de l'établissement concerné, les distances minimales d'éloignement sont ainsi réduites pour les installations déclarées postérieurement au 3 août 2003 :
- 12 mètres des issues d'un établissement recevant du public de 1^{re}, 2^e, 3^e ou 4^e catégorie ;
- 12 mètres des issues d'un immeuble habité ou occupé par des tiers, extérieur à l'établissement ou d'une installation extérieure à l'établissement présentant des risques d'incendie ou d'explosion ou des issues d'un immeuble habité ou occupé par des tiers sous lequel est implantée l'installation.
- Le principe des distances d'éloignement ci-dessus s'applique également aux distances mesurées à partir de la limite de l'aire de dépotage la plus proche de l'établissement concerné. Lorsqu'elles concernent des établissements ou immeubles situés à l'extérieur de l'installation classée, les distances minimales ci-dessus doivent être observées à la date de déclaration en préfecture.
- Pour les installations déclarées postérieurement à la date de publication du présent arrêté au Journal officiel augmentée de six mois ainsi qu'aux extensions ou modifications d'installations existantes régulièrement déclarées nécessitant le dépôt d'une nouvelle déclaration en application de l'article R. 512 - 54 du code de l'environnement, les distances d'éloignement (en mètres) des issues d'un établissement recevant du public de 1^{re}, 2^e, 3^e ou 4^e catégorie, d'un immeuble habité ou occupé par des tiers, extérieur à l'établissement ou d'une installation extérieure à l'établissement présentant des risques d'incendie ou d'explosion suivantes sont observées :

	CATÉGORIE B Y COMPRIS LÉTO et hors superéthanol	CATÉGORIE C	SUPERÉTHANOL
Dépotage	15	17	14
Dépotage sécurisé	13 (auvent) 16 (extinction automatique)	11	11
Distribution	17	14, 18, 21, 25 (*)	11
Distribution sécurisée	13	11, 15, 17, 19 (*)	8

(*) Ces distances s'entendent respectivement pour :

- la distribution voiture ;
- la distribution poids-lourds limitée à 2,5 mètres cubes par heure ;
- la distribution poids-lourds supérieure à 2,5 mètres cubes par heure et inférieure à 8 mètres cubes par heure ;
- la distribution poids-lourds supérieure ou égale à 8 mètres cubes par heure.

On entend par distance pour le dépotage les distances mesurées à partir du centre de l'aire de dépotage la plus proche de l'établissement concerné. On entend par dépotage sécurisé un dépotage réalisé dans une installation comportant un ou plusieurs des équipements suivants :

- un auvent en acier ou en béton couvrant au moins la totalité de la surface de rétention de la zone de dépotage d'une hauteur inférieure ou égale à 5 mètres ;
- un système d'extinction automatique.

On entend par distance pour la distribution les distances d'éloignement, mesurées horizontalement à partir des parois de l'appareil de distribution (ou de remplissage) le plus proche des établissements visés.

On entend par distribution sécurisée une distribution réalisée dans une installation comportant un ou plusieurs des équipements suivants :

- un auvent en acier ou en béton couvrant au moins la totalité de la surface de rétention de la distribution d'une hauteur inférieure ou égale à 5 mètres ;
- un système d'extinction automatique ;
- un système de détection de gaz avec coupure automatique de la distribution en cas de détection. Ces distances peuvent être diminuées de 30 % en cas de mise en place d'un mur coupe-feu RE 120 d'une hauteur de 2,50 mètres et situé à 5 mètres au moins de l'appareil de distribution ou de remplissage le plus proche de l'établissement concerné ;

Par ailleurs, une distance de 5 mètres est observée entre les parois des appareils de distribution et les issues des locaux susceptibles d'accueillir le public au sein de l'installation. Cette distance est également observée entre les limites de l'aire de dépotage et ces mêmes issues.

La distance de 5 mètres est également observée aux limites de la voie publique et aux limites de l'établissement, cette distance pouvant être ramenée à 1,5 mètres sur un seul côté, lorsque la limite est constituée par un mur coupe-feu de degré 2 heures de 2,5 mètres de haut ou lorsque les liquides inflammables distribués sont de catégorie C au titre de la rubrique 1430 de la nomenclature des installations classées.

Dans tous les cas, une distance minimale d'éloignement de 4 mètres, mesurée horizontalement, est observée entre l'évent d'un réservoir d'hydrocarbures et les parois d'appareils de distribution.

2.10.2.2. Intégration dans le paysage

L'exploitant prend les dispositions nécessaires pour satisfaire à l'esthétique du site. L'ensemble du site doit être maintenu en bon état de propreté (peinture, plantations, engazonnement, etc.)

2.10.2.3. Comportement au feu des structures

2.10.2.3.2. Cas des installations situées dans un local totalement ou partiellement clos

Les installations situées dans un local partiellement ou totalement clos présentent des murs et planchers hauts REI 120 et sont équipées d'au moins deux portes EI 120 à fermeture permanente ou comprenant un dispositif ferme-porte automatique ; ces portes visant à éviter la propagation des effets du sinistre éventuel sont munies d'un système d'ouverture anti - panique visant à assurer l'évacuation rapide des personnes.

Ces portes d'une largeur minimale de 0,80 mètre sont situées en des endroits tels que leur efficacité et leur accessibilité soient maximales au regard des risques potentiels ; leur accès est maintenu dégagé sur une largeur minimale de 5 mètres de part et d'autre de l'axe médian des portes.

2.10.2.4. Accessibilité

L'installation dispose en permanence d'un accès pour permettre l'intervention des services d'incendie et de secours.

On entend par accès à l'installation une ouverture reliant la voie publique et l'intérieur du site, suffisamment dimensionnée pour permettre l'entrée des engins de secours.

Les véhicules dont la présence est liée à l'exploitation de l'établissement stationnent sans occasionner de gêne pour l'accessibilité des engins des services de secours depuis les voies de circulation externes à l'installation, même en dehors des heures d'exploitation et d'ouverture de l'installation.

Pour les installations de distribution de liquides inflammables situées dans un local partiellement ou totalement clos, et possédant au moins un plancher situé à une hauteur supérieure à 8 mètres par rapport au niveau d'accès des secours, sur au moins deux façades, une voie « échelle » permet d'accéder à des ouvertures.

La voie « échelle » est facilement accessible depuis l'extérieur de l'établissement. Depuis cette voie, une échelle accédant à au moins toute la hauteur du bâtiment peut être disposée. La voie « échelle » respecte par ailleurs les caractéristiques suivantes :

- la largeur utile est au minimum de 4 mètres, la longueur de l'aire de stationnement au minimum de 10 mètres, la pente au maximum de 10 % ;
- dans les virages de rayon intérieur inférieur à 50 mètres, un rayon intérieur R minimal de 11 mètres est maintenu et une sur largeur de $S = 15/R$ mètres est ajoutée ;
- un obstacle aérien ne gêne la manœuvre de ces échelles à la verticale de l'ensemble de la voie ;
- la distance par rapport à la façade est de 1 mètre minimum et 8 mètres maximum pour un stationnement parallèle au bâtiment et inférieur à 1 mètre pour un stationnement perpendiculaire au bâtiment ;
- la voie résiste à la force portante calculée pour un véhicule de 160 kN avec un maximum de 90 kN par essieu, ceux-ci étant distants de 3,6 mètres au maximum, et présente une résistance au poinçonnement minimale de 80 N/cm².

Les ouvertures prévues à l'alinéa 4 du présent point permettent au moins un accès par étage pour chacune des façades disposant de voie « échelle » présentent une hauteur minimale de 1,8 mètres et une largeur minimale de 0,9 mètres. Les panneaux d'obturation ou les châssis composant ces accès s'ouvrent et demeurent toujours accessibles de l'extérieur et de l'intérieur. Ils sont aisément réparables de l'extérieur par les services de secours.

2.10.2.5. Ventilation :

Les installations qui ne sont pas situées en plein air sont ventilées de manière efficace.

Pour les installations situées dans un local partiellement ou totalement clos, et sans préjudice des dispositions du code du travail, les locaux doivent être convenablement ventilés pour éviter tout risque d'atmosphère explosive ou toxique. Le débouché à l'atmosphère de la ventilation doit être placé aussi loin que possible des habitations voisines et des bouches d'aspiration d'air extérieur, et à une hauteur suffisante compte tenu de la hauteur des bâtiments environnants afin de favoriser la dispersion des gaz rejetés.

2.10.2.6. Installations électriques :

L'exploitant tient à la disposition de l'inspection des installations classées les éléments justifiant que ses installations électriques sont réalisées conformément aux règles en vigueur, entretenues en bon état et vérifiées.

L'installation électrique comporte un dispositif de coupure générale permettant d'interrompre, en cas de fausse manœuvre, d'incident ou d'inobservation des consignes de sécurité, l'ensemble du circuit électrique à l'exception des systèmes d'éclairage de secours non susceptibles de provoquer une explosion, et permettant d'obtenir l'arrêt total de la distribution de carburant. Un essai du bon fonctionnement du dispositif de coupure générale est réalisé au moins une fois par an.

La commande de ce dispositif est placée en un endroit facilement accessible à tout moment au responsable de l'exploitation de l'installation.

Lorsque l'installation est exploitée en libre-service sans surveillance, le dispositif de coupure générale ci-dessus prescrit est manœuvrable à proximité de la commande manuelle doublant le dispositif de déclenchement automatique de lutte fixe contre l'incendie.

Dans le cas d'une installation en libre-service sans surveillance, le déclenchement des alarmes et systèmes de détection précités, la mise en service du dispositif automatique d'extinction ainsi que la manœuvre du dispositif de coupure générale sont retransmis afin d'aviser un responsable nommément désigné.

Dans les parties de l'installation se trouvant dans des zones susceptibles d'être à l'origine d'explosions, les installations sont réduites à ce qui est strictement nécessaire aux besoins de l'exploitation et sont entièrement constituées de matériels utilisables dans les atmosphères explosives.

Les canalisations électriques ne sont pas une cause possible d'inflammation et sont convenablement protégées contre les chocs, contre la propagation des flammes et contre l'action des produits présents dans la partie de l'installation en cause.

2.10.2.7. Mise à la terre des équipements :

Les équipements métalliques (réservoirs, cuves, canalisations) sont mis à la terre conformément aux règlements et aux normes applicables, compte tenu notamment de la nature explosive ou inflammable des produits. Sous réserve des impératifs techniques qui peuvent résulter de la mise en place de dispositifs de protection cathodique, les installations fixes de transfert de liquides inflammables ainsi que les charpentes et enveloppes métalliques seront reliées électriquement entre elles ainsi qu'à une prise de terre unique. La continuité des liaisons devra présenter une résistance inférieure à 1 ohm et la résistance de la prise de terre sera inférieure à 10 ohms.

2.10.2.8. Rétention des aires et locaux de travail :

Sauf pour la boutique et le local de réserve annexe, le sol des aires et des locaux de stockage ou de manipulation des matières dangereuses pour l'homme ou susceptibles de créer une pollution de l'eau ou du sol est étanche, incombustible et équipé de façon à pouvoir recueillir les eaux de lavage et les matières répandues accidentellement. Un dispositif empêchant la diffusion des matières répandues à l'extérieur ou dans d'autres aires ou locaux est prévu. Les matières recueillies sont de préférence récupérées et recyclées, ou, en cas d'impossibilité, traitées conformément au point 5.5 et au titre 7.

2.10.2.9. Implantation des appareils de distribution et de remplissage :

Les pistes, lorsqu'elles existent, et les aires de stationnement des véhicules en attente de distribution sont disposées de telle façon que les véhicules puissent évoluer en marche avant et puissent évacuer en marche avant des-dits appareils de distribution. Les pistes et les voies d'accès ne sont pas en impasse. Les appareils de distribution et de remplissage sont ancrés et protégés contre les heurts de véhicules, par exemple au moyen d'îlots de 0,15 mètre de hauteur, de bornes ou de butoirs de roues.

2.10.3. Exploitation, entretien

2.10.3.1. Surveillance de l'exploitation :

L'exploitation se fait sous la surveillance, directe ou indirecte, de personnes désignées par l'exploitant et ayant une connaissance de la conduite de l'installation et des dangers et inconvénients des produits utilisés ou stockés dans l'installation.

2.10.3.2. Contrôle de l'utilisation des appareils de distribution et de remplissage :

Sauf dans le cas d'une exploitation en libre-service, l'utilisation des appareils de distribution et de remplissage est assurée par un agent d'exploitation, nommément désigné par l'exploitant et ayant une connaissance de la conduite de l'installation et des dangers et inconvénients des produits utilisés ou stockés dans l'installation. Dans le cas d'une exploitation en libre-service, un agent d'exploitation (ou une société spécialisée) est en mesure d'intervenir rapidement en cas d'alarme.

2.10.3.3. Connaissance des produits, étiquetage :

L'exploitant a à sa disposition des documents lui permettant de connaître la nature et les risques des produits dangereux présents dans l'installation, en particulier les fiches de données de sécurité.

Les fûts, réservoirs et autres emballages portent en caractères très lisibles le nom des produits et, s'il y a lieu, les symboles de danger conformément à la réglementation relative à l'étiquetage des substances et préparations chimiques dangereuses.

2.10.3.4. Propreté :

L'ensemble du site est maintenu en bon état de propreté. Les locaux sont maintenus propres et régulièrement nettoyés notamment de manière à éviter les amas de matières dangereuses ou polluantes et de poussières. Le matériel de nettoyage est adapté aux risques présentés par les produits et poussières.

2.10.3.5. État des stocks de liquides inflammables :

L'exploitant est en mesure de fournir une estimation des stocks ainsi qu'un bilan " quantités réceptionnées - quantités délivrées " pour chaque catégorie de liquides inflammables détenus, auxquels est annexé un plan général des stockages. Cette information est tenue à la disposition des services d'incendie et de secours, de l'inspection des installations classées et de l'organisme de contrôles périodiques.

2.10.3.6. Vérification périodique des installations électriques :

Toutes les installations électriques sont entretenues en bon état et sont contrôlées, après leur installation ou leur modification par une personne compétente. La périodicité, l'objet et l'étendue des vérifications des installations électriques ainsi que le contenu des rapports relatifs auxdites vérifications sont fixés par l'arrêté du 10 octobre 2000 susvisé.

2.10.4. Risques

2.10.4.1. Protection individuelle :

Sans préjudice des dispositions du code du travail, et si nécessaire dans le cadre de l'exploitation, des matériels de protection individuelle, adaptés aux risques présentés par l'installation et permettant l'intervention en cas de sinistre, doivent être conservés à proximité du dépôt et du lieu d'utilisation. Ces matériels doivent être entretenus en bon état et vérifiés périodiquement. Le personnel est formé à l'emploi de ces matériels.

2.10.4.2. Moyens de secours contre l'incendie :

D'une façon générale, l'installation est dotée de moyens de secours contre l'incendie appropriés aux risques et au moins protégée comme suit :

- d'un système d'alarme incendie (ou tout moyen permettant d'alerter les services d'incendie et de secours dans le cas des installations sous surveillance) ;
- pour chaque îlot de distribution, d'un système manuel commandant en cas d'incident une alarme optique ou sonore ;
d'un dispositif permettant de rappeler à tout instant aux tiers les consignes de sécurité et les conduites à tenir en cas de danger ou d'incident, au besoin par l'intermédiaire d'un ou de plusieurs haut-parleurs ;
pour chaque îlot de distribution, d'un extincteur homologué 233 B ; pour l'aviation l'extincteur est conforme aux dispositions de l'arrêté du 23 janvier 1980 susvisé ;
- pour l'aire de distribution des stations-service et à proximité des bouches d'emplissage de réservoirs des stations délivrant des liquides inflammables, d'une réserve de produit absorbant incombustible en quantité adaptée au risque, sans être inférieure à 100 litres, des moyens nécessaires à sa mise en œuvre ; la réserve de produit absorbant est protégée par couvercle ou par tout dispositif permettant d'abriter le produit absorbant des intempéries ;
- pour chaque local technique, d'un extincteur homologué 233 B ;
- pour le stockage des marchandises et le sous-sol, d'un extincteur homologué 21 A-144 B 1 ou un extincteur homologué 21 A-233 B et C ;

- pour le tableau électrique, d'un extincteur à gaz carbonique (2 kilogrammes) ;
- sur l'installation, d'au moins une couverture spéciale anti-feu.

Sauf dans le cas des stations-service en plein air, l'installation est dotée de moyens de secours contre l'incendie appropriés aux risques, notamment :

- d'extincteurs répartis à l'intérieur des locaux, sur les aires extérieures et les lieux présentant des risques spécifiques, à proximité des dégagements, bien visibles et facilement accessibles. Les agents d'extinction sont appropriés aux risques à combattre et compatibles avec les produits stockés ;
- de plans des locaux facilitant l'intervention des services d'incendie et de secours avec une description des dangers pour chaque local.

Les dispositifs cités ci-dessus sont adaptés au risque à couvrir, en nombre suffisant et correctement répartis et, dans le cas où du super éthanol est distribué, les agents d'extinction sont compatibles avec ce carburant.

Pour les installations de distribution, les moyens de lutte contre l'incendie prescrits dans les paragraphes précédents pourront être remplacés par des dispositifs automatiques d'extinction présentant une efficacité au moins équivalente.

Ce type de dispositifs est obligatoire pour les installations fonctionnant en libre-service sans surveillance et pour les installations de remplissage de la première catégorie. Ce type de dispositifs est également obligatoire pour les installations implantées sous immeuble habité ou occupé par des tiers.

Une commande de mise en œuvre manuelle d'accès facile double le dispositif de déclenchement automatique de défense fixe contre l'incendie. Cette commande est installée en dehors de l'aire de distribution en un endroit accessible au préposé éventuel à l'exploitation, ainsi qu'à tout autre personne.

Conformément aux référentiels en vigueur et au moins une fois par an, tous les dispositifs sont entretenus par un technicien compétent et leur bon fonctionnement vérifié. Les rapports d'entretien et de vérification sont tenus à la disposition de l'inspection des installations classées et de l'organisme de contrôles périodiques. L'installation permet l'évacuation rapide des véhicules en cas d'incendie.

2.10.4.3. Localisation des risques :

L'exploitant recense et signale par un panneau conventionnel, sous sa responsabilité, les parties de l'installation qui, en raison des caractéristiques qualitatives et quantitatives des matières mises en œuvre, stockées, utilisées ou produites, sont susceptibles d'être à l'origine d'un sinistre pouvant avoir des conséquences directes ou indirectes sur l'environnement, la sécurité publique ou le maintien en sécurité de l'installation.

2.10.4.4. Compatibilité des matériaux :

Pour le stockage et la distribution de super éthanol, les matériaux sont adaptés aux spécificités du carburant.

2.10.4.5. Interdiction des feux :

Dans les parties de l'installation présentant des risques d'incendie ou d'explosion, il est interdit d'apporter du feu sous une forme quelconque, sauf pour la réalisation de travaux ayant fait l'objet d'un " permis de feu ". Cette interdiction est affichée en caractères apparents.

Les prescriptions que doit observer l'usager sont affichées soit en caractères lisibles, soit au moyen de pictogrammes, et ce au niveau de chaque appareil de distribution. Elles concernent notamment l'interdiction de fumer, d'utiliser un téléphone portable (le téléphone doit être éteint), d'approcher un appareil pouvant provoquer un feu nu, ainsi que l'obligation d'arrêt du moteur. Pour l'aviation, l'obligation d'arrêt du moteur ne s'applique pas lorsqu'il s'agit d'assurer l'avitaillement de services d'urgence.

2.10.4.6. « Plan de prévention » - « Permis de feu »

Tous les travaux de réparation ou d'aménagement effectués par une entreprise extérieure présentant des risques spécifiques (emploi d'une flamme ou d'une source chaude, purge des circuits...) ne peuvent être effectués qu'après établissement d'un « plan de prévention » et éventuellement la délivrance d'un « permis de feu » et en respectant les prescriptions du code du travail.

2.10.4.7. Consignes de sécurité

Sans préjudice des dispositions du code du travail, des consignes précisant les modalités d'application des dispositions du présent arrêté sont établies, tenues à jour et portées à la connaissance du personnel dans les lieux fréquentés par le personnel. Ces consignes indiquent notamment :

- l'interdiction d'apporter du feu sous une forme quelconque, dans les parties de l'installation visées au point 4.5 « incendie » et « atmosphères explosives » ;
- l'obligation du « plan de prévention » pour les parties de l'installation visées au point 4.6 ;
- les procédures d'arrêt d'urgence et de mise en sécurité de l'installation ;
- les mesures à prendre en cas de fuite sur un récipient ou une canalisation contenant des substances dangereuses, notamment les conditions de rejet prévues au point 5.5 ;
- les précautions à prendre avec l'emploi et le stockage de produits incompatibles ;
- les moyens d'extinction à utiliser en cas d'incendie ;*
- la procédure d'alerte avec les numéros de téléphone du responsable d'intervention de l'établissement, des services d'incendie et de secours, etc.,

Une formation du personnel lui permet :

- d'être sensibilisé aux risques inhérents à ce type d'installation ;
- de vérifier régulièrement le bon fonctionnement des divers équipements pour la prévention des risques
- de prendre les dispositions nécessaires sur le plan préventif et de mettre en œuvre, en cas de besoin, les actions les plus appropriées.

Le préposé à l'exploitation est en mesure de rappeler à tout moment aux usagers les consignes de sécurité.

2.10.4.8. Consignes d'exploitation :

Les opérations comportant des manipulations dangereuses et la conduite des installations font l'objet de consignes d'exploitation écrites.

Ces consignes prévoient notamment :

- les modes opératoires, ceux-ci devant être présents à chaque poste de chargement et distribution. En particulier, une procédure est mise en place, visant à s'assurer systématiquement que le tuyau est effectivement raccordé avant que ne commence le chargement du réservoir de stockage ;
- la fréquence de vérification des dispositifs de sécurité et de traitement des pollutions et nuisances générées ;
- les instructions de maintenance et de nettoyage ; - les conditions de conservation et de stockage des produits.

2.10.4.9. Aménagement et construction des appareils de distribution et de remplissage

2.10.4.9.1. Accès :

Dans tous les cas, un accès aisé pour les véhicules d'intervention est prévu. Sauf dans le cas d'une installation de remplissage dotée de dispositifs rendant impossible l'utilisation des appareils de remplissage à des personnes non autorisées, l'accès à l'installation de remplissage est fermé par une clôture d'une hauteur minimale de 2 mètres pour les installations déclarées postérieurement au 3 août 2003.

2.10.4.9.2. Appareils de distribution :

L'habillage des parties de l'appareil de distribution où interviennent les liquides inflammables (unités de filtration, de pompage, de dégazage, etc.) est en matériaux de catégorie A1.

Les parties intérieures de la carrosserie de l'appareil de distribution sont ventilées de manière à ne permettre aucune accumulation des vapeurs des liquides distribués.

La partie de l'appareil de distribution où peuvent être implantés des matériels électriques ou électroniques non de sûreté constitue un compartiment distinct de la partie où interviennent les liquides inflammables. Ce compartiment est séparé de la partie où les liquides inflammables sont présents par une cloison étanche aux vapeurs d'hydrocarbures, ou par un espace ventilé assurant une dilution continue, de manière à le rendre inaccessible aux vapeurs d'hydrocarbure.

Les appareils de distribution sont installés et équipés de dispositifs adaptés de telle sorte que tout risque de siphonage soit écarté.

Toutes dispositions sont prises pour que les égouttures sous les appareils de distribution n'entraînent pas de pollution du sol ou de l'eau.

Lorsque l'appareil est alimenté par une canalisation fonctionnant en refoulement, l'installation est équipée d'un dispositif de sécurité arrêtant automatiquement l'arrivée de produit en cas d'incendie ou de renversement accidentel du distributeur.

Pour les installations en libre-service sans surveillance, le volume en liquide inflammable délivré par opération par les appareils de distribution en libre-service sans surveillance est limité à 120 litres de liquides inflammables de la catégorie de référence (coefficient 1) et à l'équivalent pour les autres catégories, exception faite toutefois des installations dont l'accès est réservé aux personnes formées à cet effet.

2.10.4.9.3. Les flexibles :

Les flexibles de distribution ou de remplissage sont conformes à la norme en vigueur (pour l'aviation, les flexibles sont conformes aux dispositions prévues dans la norme spécifique en vigueur). Les flexibles sont entretenus en bon état de fonctionnement et remplacés au plus tard six ans après leur date de fabrication. Dans le cas des installations exploitées en libre-service, les flexibles autres que ceux présentant une grande longueur et destinés au transvasement de gazole et de carburants aviation sont équipés de dispositifs de manière qu'ils ne traînent pas sur l'aire de distribution.

Les rapports d'entretien et de vérification seront tenus à la disposition de l'inspection des installations classées et de l'organisme de contrôles périodiques. Un dispositif approprié empêche que le flexible ne subisse une usure due à un contact répété avec le sol. Le flexible est changé après toute dégradation.

Pour les hydrocarbures liquides, dans l'attente d'avancées techniques, seuls les appareils de distribution mis en place postérieurement au 3 août 2003 et d'un débit inférieur à 4,8 mètres cubes par heure sont équipés d'un dispositif anti-arrachement du flexible de type raccord-cassant.

2.10.4.9.4. Dispositifs de sécurité :

Dans le cas des installations en libre - service et des installations de remplissage, l'ouverture du clapet du robinet et son maintien en position ouverte ne peuvent s'effectuer sans intervention manuelle.

Toute opération de distribution ou de remplissage est contrôlée par un dispositif de sécurité qui interrompt automatiquement le remplissage du réservoir quand le niveau maximal d'utilisation est atteint. Dans l'attente d'avancées techniques, ces dispositions ne s'appliquent pas au chargement par dôme des réservoirs mobiles ni aux opérations d'avitaillement des aéronefs dès lors qu'elles ne permettent pas le remplissage des réservoirs au niveau maximal d'utilisation.

Les opérations de dépotage de liquides inflammables ne peuvent être effectuées qu'après mise à la terre des camions-citernes et connexion des systèmes de récupération de vapeurs entre le véhicule et les bouches de dépotage (pour les installations visées par la réglementation sur la récupération de vapeurs).

Les opérations de remplissage ne peuvent être effectuées qu'après mise à la terre des réservoirs mobiles.

Pour les cas d'une exploitation en libre-service sans surveillance, l'installation de distribution ou de remplissage est équipée :

- d'un dispositif d'arrêt d'urgence situé à proximité de l'appareil permettant de provoquer la coupure de l'ensemble des installations destinées à la distribution ;
- d'un dispositif de communication permettant d'alerter instantanément l'agent d'exploitation ;
- d'un système permettant de transmettre les informations sur la phase de fonctionnement en cours de l'appareil de distribution au(x) point(s) de contrôle de la station.

Dans les installations déclarées après le 3 août 2003 et exploitées en libre-service surveillé, l'agent d'exploitation peut commander à tout moment, depuis un point de contrôle de la station, le fonctionnement de l'appareil de distribution ou de remplissage.

Pour la distribution et le stockage du super éthanol, des arrête-flammes sont systématiquement prévus en tous points où une transmission d'explosion vers les réservoirs est possible.

Tous les arrête-flammes du circuit de récupération des vapeurs pour la distribution et le stockage de super éthanol respectent la norme EN 12874 de janvier 2001 ou toute norme équivalente en vigueur dans la Communauté européenne ou l'Espace économique européen.

2.10.4.10. Réservoirs et canalisations

Les réservoirs de liquides inflammables associés aux appareils de distribution, qu'ils soient classés ou non, sont installés et exploités conformément aux règles applicables aux installations classées au titre de la rubrique 1432 de la rubrique de la nomenclature des installations classées.

2.10.4.10.1. Cas des stockages aériens de liquides inflammables :

L'utilisation, à titre permanent, de réservoirs mobiles à des fins de stockage fixe est interdite. Tout stockage aérien de liquides inflammables susceptible de créer une pollution de l'eau ou du sol doit être associé à une capacité de rétention dont le volume doit être au moins égal à la plus grande des deux valeurs suivantes :

- 100 % de la capacité du plus grand réservoir,
- 50 % de la capacité globale des réservoirs associés.

Lorsque le stockage est constitué exclusivement de récipients de capacité unitaire inférieure ou égale à 250 litres, admis au transport, le volume minimal de la rétention est au moins égal à :

- 50 % de la capacité totale des récipients dans le cas de liquides inflammables, à l'exception des lubrifiants ;
- 20 % de la capacité totale des récipients dans les autres cas ;
- Dans tous les cas, égal au minimum à 800 l, ou égal à la capacité totale lorsque celle-ci est inférieure à 800 l.

La capacité de rétention est étanche aux produits qu'elle pourrait contenir et résiste à l'action physique et chimique des fluides. Il en est de même pour le dispositif d'obturation, qui doit être maintenu fermé en conditions normales. La capacité de rétention et le dispositif d'obturation sont vérifiés périodiquement.

Des réservoirs ou récipients contenant des produits susceptibles de réagir dangereusement ensemble ne sont pas associés à la même cuvette de rétention.

Cette disposition ne s'applique pas aux bassins de traitement des eaux résiduaires.

Les réservoirs fixes sont munis de jauges de niveau.

Les rapports de contrôles d'étanchéité des réservoirs sont tenus à la disposition de l'inspection des installations classées et de l'organisme de contrôles périodiques.

Sauf dans le cas des installations d'avitaillement des aéronefs, les canalisations de liaison entre l'appareil de distribution et le réservoir à partir duquel il est alimenté sont enterrées de façon à les protéger des chocs.

Les liaisons des canalisations avec l'appareil de distribution s'effectuent sous l'appareil. D'autre part, elles comportent un point faible (fragment cassant) destiné à se rompre en cas d'arrachement accidentel de l'appareil. Des dispositifs automatiques, placés de part et d'autre de ce point faible, interrompent tout débit liquide ou gazeux en cas de rupture. En amont, ces dispositifs sont doublés par des vannes placées sous le niveau du sol, qui peuvent être confondues avec les dispositifs d'arrêt d'urgence prévues au point 4.9. Elles peuvent également être commandées manuellement.

Ces canalisations sont implantées dans des tranchées dont le fond constitue un support suffisant. Le fond de ces tranchées et les remblais sont constitués d'une terre saine ou d'un sol granuleux (sable, gravillon, pierres ou agrégats n'excédant pas 25 millimètres de diamètre).

2.10.4.10.2. Cas des stockages enterrés de liquides inflammables

Les réservoirs enterrés et les canalisations enterrées associées, même non classés, respectent les prescriptions édictées dans l'arrêté du 18 avril 2008 susvisé.

2.10.5. Eau

2.10.5.1. Valeurs limites de rejet :

Sans préjudice de l'autorisation de déversement dans le réseau public (art. L. 1331-10 du code de la santé publique), les rejets d'eaux résiduaires font l'objet en tant que de besoin d'un traitement permettant de respecter les valeurs limites suivantes, contrôlées, sauf stipulation contraire de la norme, sur effluent brut non décanté et non filtré, sans dilution préalable ou mélange avec d'autres effluents :

a) Dans tous les cas, avant rejet au milieu naturel ou dans un réseau d'assainissement collectif :

- pH (NFT 90 - 008) 5,5 - 8,5 ;
- b) Polluants spécifiques : avant rejet dans le milieu naturel ou dans un réseau d'assainissement collectif urbain : - pour les installations du secteur de la chimie : indice phénols (NFT90-109) 0,3 mg/l si le flux est supérieur à 3 g/j ;
- pour toutes les installations : hydrocarbures totaux (NF EN ISO 9377-2, NF EN ISO 11423-1, NF EN ISO 9377-2 et NF T 90-124 dès parution) 10 mg/l si le flux est supérieur à 100 g/j.

Ces valeurs limites sont respectées en moyenne quotidienne. Aucune valeur instantanée ne dépasse le double des valeurs limites de concentration.

2.10.5.2. Interdiction des rejets en nappe :

Le rejet direct ou indirect même après épuration d'eaux résiduaires dans une nappe souterraine est interdit.

2.10.5.3. Prévention des pollutions accidentelles :

Des dispositions sont prises pour qu'il ne puisse pas y avoir en cas d'accident (rupture de récipient, cuvette, etc.) déversement de matières dangereuses dans les égouts publics ou le milieu naturel. L'évacuation des effluents recueillis selon les dispositions du point 2.11 se fait soit dans les conditions prévues au point 5.5 ci-dessus, soit comme des déchets dans les conditions prévues au titre 7 ci-après.

Toutes dispositions sont prises pour prévenir les risques de pollution en cas d'inondation.

2.10.5.4. Surveillance par l'exploitant de la pollution rejetée :

Les consignes d'exploitation comprennent la surveillance régulière des décanteurs-séparateurs et le contrôle de leur bon fonctionnement.

De plus, sur demande du préfet ou de l'inspection des installations classées, une mesure des concentrations des différents polluants visés au point 5.5 est effectuée par un organisme agréé par le ministre de l'environnement. Ces mesures sont effectuées sur un échantillon représentatif du fonctionnement sur une journée de l'installation et constitué soit par un prélèvement continu d'une demi-heure, soit par au moins deux prélèvements instantanés espacés d'une demi-heure. Ces mesures sont réalisées au frais de l'exploitant.

En cas d'impossibilité d'obtenir un tel échantillon, une évaluation des capacités des équipements d'épuration à respecter les valeurs limites est réalisée.

2.10.5.5. Aires de dépotage, de remplissage ou de distribution :

Dans le cas où les aires définies en préambule de l'annexe I sont confondues, la surface de la plus grande aire doit être retenue.

Les aires de dépotage, de remplissage et de distribution de liquides inflammables sont étanches aux produits susceptibles d'y être répandus et conçues de manière à permettre le drainage de ceux-ci. Dans le cas du ravitaillement bateau et du remplissage de bateau-citerne, l'étanchéité de l'aire de distribution ou de remplissage se limite à la zone terrestre.

Toute installation de distribution ou de remplissage de liquides inflammables est pourvue en produits fixants ou en produits absorbants appropriés permettant de retenir ou neutraliser les liquides accidentellement répandus.

Ces produits sont stockés en des endroits visibles, facilement accessibles et proches des postes de distribution avec les moyens nécessaires à leur mise en œuvre (pelle, ...).

Les liquides ainsi collectés sont traités au moyen d'un décanteur-séparateur d'hydrocarbures muni d'un dispositif d'obturation automatique. Ce décanteur-séparateur est conçu et dimensionné de façon à évacuer un débit minimal de 45 litres par heure, par mètre carré de l'aire considérée, sans entraînement de liquides inflammables. Le séparateur-décanteur est conforme à la norme en vigueur au moment de son installation. Le décanteur-séparateur est nettoyé par une société habilitée aussi souvent que cela est nécessaire, et dans tous les cas au moins une fois par an. Ce nettoyage consiste en la vidange des hydrocarbures et des boues ainsi qu'en la vérification du bon fonctionnement de l'obturateur. La société habilitée fournit la preuve de la destruction ou du retraitement des déchets rejetés. Les fiches de suivi de nettoyage du séparateur-décanteur d'hydrocarbures ainsi que l'attestation de conformité à la norme en vigueur sont tenues à disposition de l'inspecteur des installations classées et de l'organisme de contrôles périodiques.

Dans le cas du ravitaillement bateau, certains cas spécifiques peuvent ne pas permettre la mise en place d'un décanteur-séparateur d'hydrocarbures. Cette impossibilité est alors démontrée par une étude technico économique tenue à la disposition de l'inspecteur des installations classées et de l'organisme de contrôles périodiques. Cette étude précise les mesures compensatoires mises en place.

La partie de l'aire de distribution ou de remplissage qui est protégée des intempéries par un auvent pourra être affectée du coefficient 0,5 pour déterminer la surface réelle à protéger prise en compte dans le calcul du dispositif décanteur-séparateur.

2.10.6. Air, odeurs

2.10.6.1. Récupération des vapeurs :

Toutes dispositions sont prises pour que les percements effectués, par exemple pour le passage de gaines électriques, ne permettent pas la transmission de vapeurs depuis les canalisations, réservoirs et matériels jusqu'aux locaux de l'installation.

Les installations, autres que les installations de chargement et déchargement en essence, susceptibles de dégager des vapeurs sont munies de dispositifs permettant de collecter et canaliser autant que possible les

émissions. Ces dispositifs sont munis d'orifices obturables et accessibles (conformes aux dispositions de la norme NF X44-052) aux fins de prélèvements en vue d'analyse ou de mesure.

2.10.6.2. Odeurs :

Dans le cas de la distribution de liquides inflammables, le débit d'odeur des gaz émis à l'atmosphère par l'ensemble des sources odorantes canalisées, canalisables et diffuses, ne doit pas dépasser les valeurs suivantes :

PROFIL D'ÉMISSION (en m)	DÉBIT D'ODEUR (en m ³ /h)
0	1 000 x 10 ³
5	3 000 x 10 ³
10 et plus	21 000 x 10 ³

Le niveau d'une odeur ou concentration d'un mélange odorant est défini conventionnellement comme étant le facteur de dilution qu'il faut appliquer à un effluent pour qu'il ne soit plus senti comme odorant par 50 % des personnes constituant un échantillon de population. Le débit d'odeur est défini conventionnellement comme étant le produit du débit d'air rejeté, exprimé en m³/h, par le facteur de dilution au seuil de perception.

La mesure du débit d'odeur peut être effectuée, notamment à la demande du préfet ou de l'inspection des installations classées, selon les méthodes normalisées en vigueur si l'installation fait l'objet de plaintes relatives aux nuisances olfactives. Ces mesures sont réalisées au frais de l'exploitant.

2.10.7. Déchets :

Les déchets sont stockés, traités, éliminés conformément à la réglementation les concernant.

2.10.7.1. Récupération, recyclage, élimination :

Toutes dispositions doivent être prises pour limiter les quantités de déchets produits, notamment en effectuant toutes les opérations de valorisation possibles.

Les déchets qui ne peuvent pas être valorisés sont éliminés dans des installations habilitées à les recevoir dans des conditions fixées par la réglementation en vigueur.

2.10.7.2. Contrôle des circuits :

L'exploitant est tenu aux obligations de registre, de déclaration d'élimination de déchets et de bordereau de suivi dans les conditions fixées par la réglementation.

ARTICLE 3 - PREVENTION DES POLLUTIONS ET DES RISQUES

ARTICLE 3.1 - DISPOSITIONS GENERALES

Les carrières et les installations de premier traitement des matériaux sont exploitées et remises en état de manière à limiter leur impact sur l'environnement, notamment par la mise en œuvre de techniques propres.

Les installations de stockage de déchets inertes et de terres non polluées sont réalisées et exploitées en se fondant sur les meilleures techniques disponibles économiquement acceptables (MTD) et en tenant compte de la vocation et de l'utilisation des milieux environnants ainsi que la gestion équilibrée de la ressource en eau.

L'exploitant prend toutes les dispositions nécessaires dans la conduite de l'exploitation pour limiter les risques de pollution des eaux, de l'air ou des sols et de nuisance par le bruit et les vibrations et l'impact visuel. L'ensemble du site et ses abords placés sous le contrôle de l'exploitant sont maintenus en bon état de propreté. Les bâtiments et installations sont entretenus en permanence.

- Les pistes et aires de manœuvre seront entretenus régulièrement ,
- les pistes seront arrosées par temps sec pour éviter toute émission de poussières,
- un revêtement par un enrobé de la piste interne entre le pont-basculé et le CV sera réalisé,
- les véhicules sortant de l'installation ne doivent pas être à l'origine d'envols de poussières ni entraîner de dépôts de poussières ou de boue sur les voies de circulation publiques.
- le nettoyage du domaine public en cas de déversement d'argile ou de sable, ou d'entraînement de boues sera assuré par l'exploitant.

ARTICLE 3.2 - POLLUTION DE L'EAU

3.2.1 - Extraction en nappe phréatique

Des mesures tendant au maintien de l'hydraulique et des caractéristiques écologiques du milieu sont prescrites. Le pompage de la nappe phréatique pour le décapage, l'exploitation et la remise en état des gisements de matériaux alluvionnaires est interdit, sauf autorisation expresse accordée par l'arrêté d'autorisation après que l'étude d'impact en ait montré la nécessité.

3.2.2 - Prévention des pollutions accidentelles

1. Le ravitaillement et l'entretien des engins de chantier sont réalisés sur une aire étanche entourée par un caniveau relié à un point bas étanche permettant la récupération totale des eaux ou des liquides résiduels ou à l'aide d'un dispositif offrant les mêmes garanties.
2. Tout stockage d'un liquide susceptible de créer une pollution des eaux ou des sols est associé à une capacité de rétention dont le volume est au moins égal à la plus grande des deux valeurs suivantes :
 - 100 % de la capacité du plus grand réservoir;
 - 50 % de la capacité des réservoirs associés.

Cette disposition ne s'applique pas aux bassins de traitement des eaux résiduaires.

Lorsque le stockage est constitué exclusivement en récipients de capacité inférieure ou égale à 250 litres, la capacité de rétention peut être réduite à 20 % de la capacité totale des fûts associés sans être inférieure à 1000 litres ou à la capacité totale lorsqu'elle est inférieure à 1000 litres.

Les produits récupérés en cas d'accident ne peuvent être rejetés et doivent être soit réutilisés, soit éliminés comme les déchets.

3.2.3- Prélèvement d'eau

L'utilisation d'eau pour des usages industriels et spécialement celle dont la qualité permet des emplois domestiques, doit être limitée par des systèmes qui en favorisent l'économie

Les quantités maximales d'eau prélevée ou consommée annuellement est fixée dans tableau ci après :

Poste de consommation	Origine de l'eau	Consommation maximale annuelle
Bureaux	AEP	150 m ³
Lavage des engins	AEP	500 m ³
Sous-total 1		650 m ³
Installation de traitement	Plan d'eau	150 000 m ³
Centrale de graves	Plan d'eau	2 000 m ³
Abattage poussières	Plan d'eau	1 000 m ³
Arrosage des pistes	Plan d'eau	20 000 m ³
Sous-total 2		173 000 m ³

L'installation de prélèvement d'eau est munie d'un dispositif de mesure totaliseur agréé ; le relevé est fait *mensuellement* et les résultats sont inscrits sur un registre qui sera tenu à la disposition des installations classées.

Toute modification dans les conditions d'alimentation en eau de l'établissement doit être portée à la connaissance de l'inspection des installations classées, ainsi que les projets concernant la réduction des consommations d'eau pour les principales fabrications ou groupes de fabrication.

3.2.4- Rejets d'eau dans le milieu naturel

3.2.4.1- Eaux de procédés des installations

Les rejets d'eaux de procédé des installations de traitement des matériaux à l'extérieur du site autorisé sont interdits. Ces eaux sont intégralement recyclées. Le circuit de recyclage est conçu de telle manière qu'il ne puisse donner lieu à des pollutions accidentelles.

Un dispositif d'arrêt d'alimentation en eau de procédé de l'installation, en cas de rejet accidentel des eaux, est prévu.

3.2.4.2- eaux de ruissellement

L'exploitant doit s'assurer que les installations de stockage des déchets inertes et des terres non polluées, résultant du fonctionnement de la carrière, ne génèrent pas de détérioration de la qualité des eaux. L'exploitant doit procéder, si besoin, au traitement et au recyclage des eaux de ruissellement des installations de stockage des déchets inertes et des terres non polluées.

La modification de couleur du milieu récepteur mesurée en un point représentatif de la zone de mélange, ne doit pas dépasser 100 mg Pt/l.

3.2.4.3 - Eaux vannes

Les eaux vannes des sanitaires et des lavabos sont traitées en conformité avec les règlements sanitaires en vigueur.

ARTICLE 3.3 – POLLUTION DE L'AIR

L'exploitant prend toutes dispositions utiles pour éviter l'émission et la propagation des poussières.

- I. Les dispositifs de limitation d'émission des poussières résultant du fonctionnement des installations de traitement des matériaux sont aussi complets et efficaces que possible.

- II. Une mesure de retombée de poussières selon une méthode normalisée sera réalisée en périphérie du site d'exploitation au cours de la première année suivant la délivrance de l'autorisation, puis à une fréquence triennale, l'inspection des installations classées pourra, à tout moment, demander des mesures supplémentaires si elle l'estime nécessaire.

ARTICLE 3.4 – BRUIT

Les horaires de travail seront limités à la période diurne et hors des dimanches et jours fériés.

3.4.1 - Zones à émergence réglementée

On appelle émergence la différence entre le niveau du bruit ambiant, carrière en exploitation, et le niveau du bruit résiduel lorsque la carrière est à l'arrêt.

On appelle zones à émergence réglementée :

- l'intérieur des immeubles habités ou occupés par des tiers, existant à la date de l'autorisation, et leurs parties extérieures éventuelles les plus proches (cour, jardin, terrasse).
- les zones constructibles, définies par des documents d'urbanisme opposables aux tiers et publiés à la date de l'autorisation.
- l'intérieur des immeubles habités ou occupés par des tiers qui ont été implantés après la date de l'arrêté d'autorisation dans les zones constructibles définies ci-dessus et leurs parties extérieures éventuelles les plus proches (cour, jardin, terrasse), à l'exclusion de celles des immeubles implantés dans les zones destinées à recevoir des activités artisanales ou industrielles.

BRUIT VALEURS LIMITES ET POINTS DE CONTRÔLE
--

Niveau de bruit ambiant existant dans les zones à émergence réglementée (incluant le bruit de l'établissement)	Emergence admissible pour la période allant de 7 h 00 à 22 h 00 sauf dimanches et jours fériés	Emergence admissible pour la période allant de 22 h 00 à 7 h 00 ainsi que les dimanches et jours fériés
supérieur à 35 dB(A) et inférieur ou égal à 45 dB(A)	6 dB(A)	pas d'exploitation de nuit
supérieur à 45 dB(A)	5 dB(A)	pas d'exploitation de nuit

Valeurs admissibles en limite de propriété	Jour (7 h 00 – 22 h 00) sauf dimanches et jours fériés	Nuit (22 h 00 – 7 h 00) et dimanches et jours fériés
POINTS DE CONTRÔLES	Niveaux limites admissibles de bruit en dB(A)	
Limite de propriété	70 dB(A)	pas d'exploitation de nuit

L'emplacement de ces points de mesures est précisé sur le plan joint au présent arrêté.(annexe 6)

De plus, le niveau de bruit en limite de propriété de l'installation ne dépasse pas, lorsqu'elle est en fonctionnement, 70 dB (A) pour la période de jour et 60 dB (A) pour la période de nuit, sauf si le bruit résiduel pour la période considérée est supérieur à cette limite.

Dans le cas où le bruit particulier de l'établissement est à tonalité marquée au sens du point 1.9 de l'annexe de l'arrêté du 23 janvier 1997 relatif à la limitation des bruits émis dans l'environnement par les installations classées pour la protection de l'environnement, de manière établie ou cyclique, sa durée d'apparition ne peut excéder 30 % de la durée de fonctionnement de l'établissement dans chacune des périodes diurne ou nocturne définies dans le tableau ci-dessus.

Lorsque plusieurs installations classées, soumises à déclaration au titre de rubriques différentes, sont situées au sein d'un même établissement, le niveau de bruit global émis par ces installations respecte les valeurs limites ci-dessus.

Un contrôle des niveaux sonores est effectué au plus tard dès la mise en service de l'installation, puis périodiquement, notamment lorsque les berges se rapprochent des zones habitées. En tout état de causes de tels contrôles sont effectués au moins une fois tous les trois ans.

3.4.2 - Règles de construction

Les installations sont construites et équipées de façon que :

- les émissions sonores ne soient pas à l'origine,
- en limite de propriété, d'un niveau de bruit supérieur aux valeurs admissibles précisées à l'article 3.4.1,
- dans les zones à émergence réglementée, d'une émergence supérieure aux valeurs admissibles précisées à l'article 3.4.1,
- les émissions solidiennes ne soient pas à l'origine de valeurs supérieures à celles précisées dans la circulaire du 23 juillet 1986 relative aux vibrations mécaniques émises dans l'environnement par les installations classées pour la protection de l'environnement.

3.4.3- Véhicules et engins de chantier

Les émissions sonores des véhicules, matériels et engins de chantier qui peuvent être utilisés à l'intérieur de l'établissement doivent respecter la réglementation en vigueur les concernant en matière de limitation de leurs émissions sonores (notamment les engins de chantier doivent être conformes à un type homologué).

ARTICLE 3.5 - DECHETS

Toutes dispositions sont prises pour limiter les quantités de déchets produits, notamment en effectuant toutes les opérations de valorisation possibles. Les diverses catégories de déchets sont collectées séparément puis valorisées ou éliminées vers des installations dûment autorisées.

ARTICLE 3.6 RISQUES

3.6.1 - Incendie et explosions

L'installation est pourvue d'équipements de lutte contre l'incendie adaptés et conformes aux normes en vigueur. Ces matériels sont maintenus en bon état et vérifiés au moins une fois par an.

3.6.2 - Installations électriques

L'installation électrique est entretenue en bon état ; elle est périodiquement contrôlée par un technicien compétent. Les rapports de contrôle sont tenus à la disposition de l'inspection des installations classées.

ARTICLE 4 - FIN D'EXPLOITATION

4.1 - Dispositions générales

L'exploitant est tenu de remettre en état le site affecté par son activité, compte tenu des caractéristiques essentielles du milieu environnant.

Lors de la mise à l'arrêt définitif de l'exploitation et au plus tard six mois avant la date d'expiration de l'autorisation, l'exploitant notifie au Préfet la cessation d'activité. La notification indique les mesures prises ou prévues pour assurer, dès l'arrêt de l'exploitation, la mise en sécurité du site. Cette notification est accompagnée d'un dossier comprenant :

- un mémoire sur l'état du site précisant les mesures prises ou prévues pour assurer la protection des intérêts visés à l'article L 511, livre V, titre I du code de l'environnement modifiée et notamment :
 - la valorisation ou l'élimination vers des installations dûment autorisées de tous les produits polluants et déchets,
 - l'évacuation ou l'élimination des produits dangereux ainsi que des déchets présents sur le site,
 - la dépollution des sols et des eaux souterraines éventuellement pollués,
 - les conditions de remise en état et d'insertion du site dans son environnement ainsi que son devenir ; la mise en sécurité des fronts de taille et le nettoyage des terrains, la suppression de toutes les structures n'ayant pas d'utilité après la remise en état du site.
 - en cas de besoin, la surveillance à exercer de l'impact de l'installation sur son environnement, et les modalités de mise œuvre de servitudes.
- le plan à jour des terrains d'emprise de l'installation accompagné de photographies ;
- le plan de remise en état définitif.

La remise en état doit être achevée 6 mois au moins avant la date d'expiration de l'autorisation.

4.2 – Etat final

A l'état final, le site formera une aire naturelle, comprenant un plan d'eau de 23 ha environ. Le plan d'eau aura des berges de pentes diverses, de façon à favoriser la reprise de la végétation et l'attrait de la faune.

La remise en état est conduite suivant la méthode et le phasage définis à l'article 2,6,2

Sur une partie des berges, les travaux qui seront réalisés conduiront essentiellement à l'aménagement de zones à vocation naturelle, grâce à l'aménagement de milieux variés, avec la création ou le maintien :

- de zones humides variées (hauts-fonds, mares temporaires ou permanentes, prairie inondable, îlot boisé, fossé, berges en pente douce, roselière...) orientées vers une colonisation spontanée par les plantes aquatiques, les amphibiens et les oiseaux,
- de parois subverticales (nidification de l'hirondelle de rivage et du guêpier d'Europe notamment),
- d'embrochements (micro-habitats pour les amphibiens, perchoirs à oiseaux...),
- de haies et d'arbres isolés (pour les oiseaux),
- de bosquets (maintien des boisements des enclaves NATURA 2 000),
- de pieux (support de nid de cigogne),...

Un belvédère sera aménagé en bordure du GR 360 pour permettre l'observation de la faune (oiseaux notamment).

Les schémas d'exploitation et de remise en état sont annexés au présent arrêté

4.3 – Remblayage

Le remblayage ne peut être réalisé qu'avec les stériles de la carrière et les boues issues de l'installation de traitement.

ARTICLE 5 - DELAIS ET VOIES DE RECOURS

La présente décision peut être déférée au Tribunal administratif de Poitiers :

1. par le demandeur ou exploitant, dans un délai de **deux mois** à compter de la date à laquelle la décision lui a été notifiée ;
2. par les tiers, personnes physiques ou morales, les communes intéressées ou leurs groupements, en raison des inconvénients ou des dangers que le fonctionnement de l'installation présente pour les intérêts visés aux articles L. 211-1 et L. 511-1, dans un délai **d'un an** à compter de la publication ou de l'affichage de cette décision. Toutefois, si la mise en service de l'installation n'est pas intervenue six mois après la publication ou l'affichage de cette décision, le délai de recours continue à courir jusqu'à l'expiration d'une période six mois après cette mise en service.

Les tiers qui n'ont acquis ou pris à bail des immeubles ou n'ont élevé des constructions dans le voisinage d'une installation classée que postérieurement à l'affichage ou à la publication de l'arrêté autorisant l'ouverture de cette installation ou atténuant les prescriptions primitives ne sont pas recevables à déférer le dit arrêté à la juridiction administrative.

ARTICLE 6 - PUBLICATION

Conformément aux dispositions réglementaires en vigueur, un extrait du présent arrêté, énumérant les conditions auxquelles l'autorisation est accordée, est affiché à la mairie pendant une durée minimale d'un mois avec mention de la possibilité pour les tiers de consulter sur place, ou à la Préfecture de Charente-Maritime, secrétariat général, bureau des affaires environnementales, le texte des prescriptions ; procès-verbal de l'accomplissement de cette formalité est dressé par les soins du maire.

Le même extrait est affiché en permanence, de façon visible dans l'installation par les soins du bénéficiaire de l'autorisation.

Un avis est inséré, par les soins du Préfet, et aux frais de l'exploitant, dans deux journaux locaux ou régionaux, diffusés dans tout le département.

ARTICLE 7 - APPLICATION


Le secrétaire général de la préfecture de la Charente-Maritime, le sous-préfet de l'arrondissement de Saintes, le directeur régional de l'environnement, de l'aménagement et du logement et le maire de Sainte-Gemme sont chargés, chacun en ce qui les concerne, de l'exécution du présent arrêté.

La Rochelle, le 20 juillet 2012

La Préfète,
Pour la Préfète,
Le Sous-préfet délégué,

signé : François PROISY

Carte de localisation

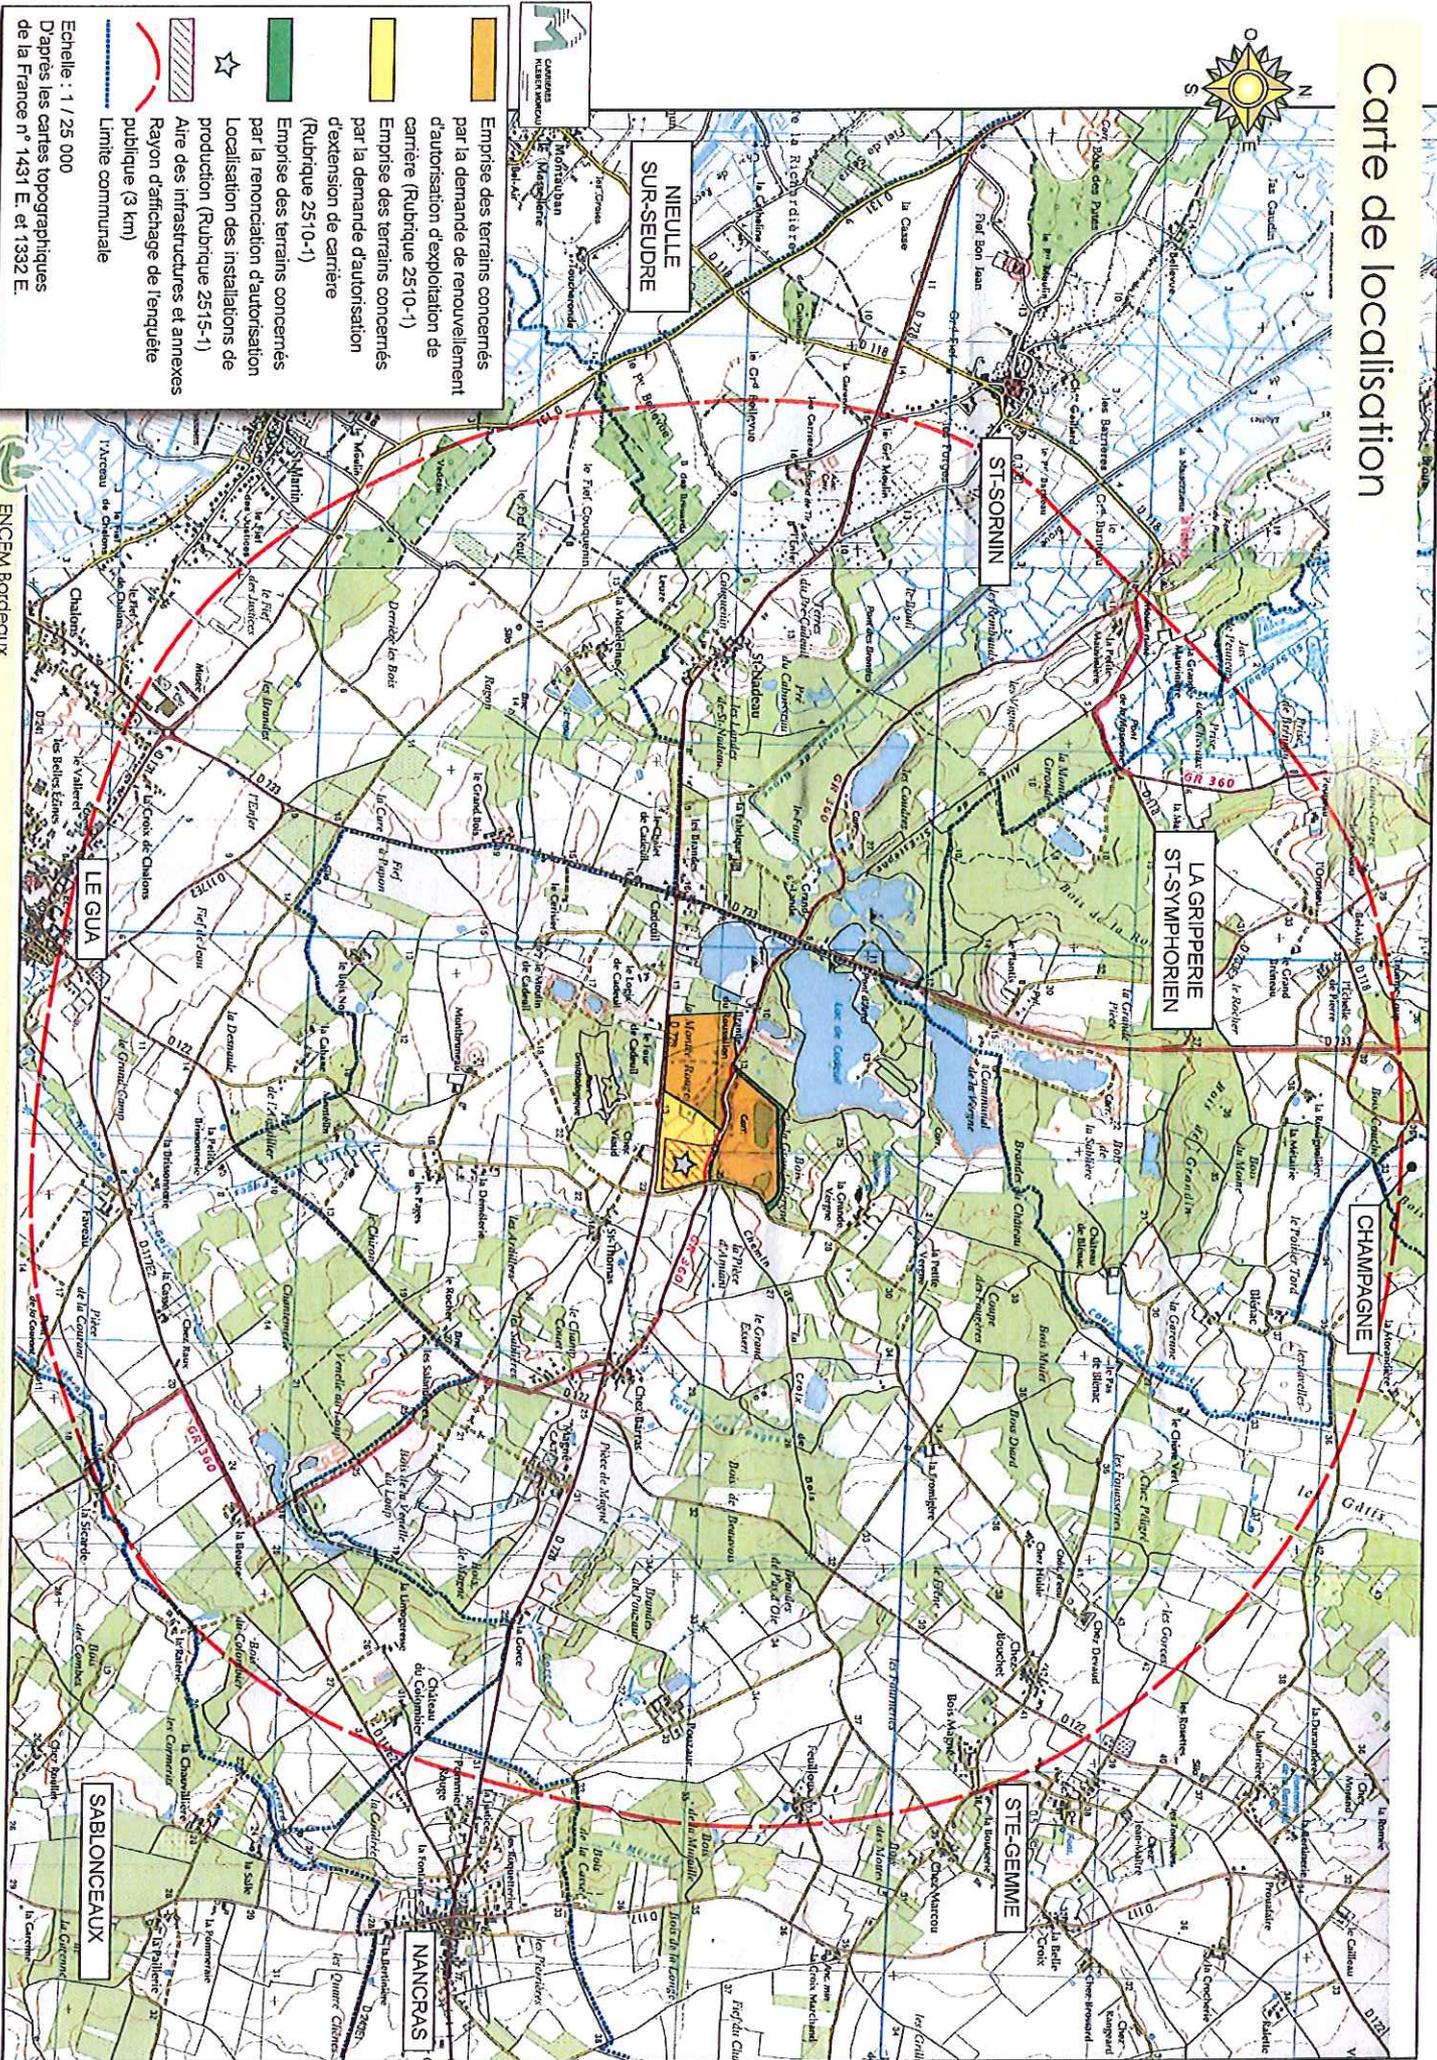

- Emprise des terrains concernés par la demande de renouvellement d'autorisation d'exploitation de carrière (Rubrique 2510-1)
- Emprise des terrains concernés par la demande d'autorisation d'extension de carrière (Rubrique 2510-1)
- Emprise des terrains concernés par la renouveau d'autorisation de production (Rubrique 2515-1)
- Localisation des installations de production (Rubrique 2515-1)
- Rayon d'affectage de l'emprise publique (3 km)
- Limite communale
- Aire des infrastructures et annexes
- Rayon d'affectage de l'emprise publique (3 km)
- Limite communale


Echelle : 1 / 25 000
 D'après les cartes topographiques de la France n° 1431 E. et 1332 E.

Plan cadastral

ECHELLE : 0 100 m




- Demande de renouvellement d'autorisation
- Demande d'autorisation d'extension
- Renoncation d'autorisation
- Emprise des infrastructures
- Limite d'extraction
- Parcelle concernée

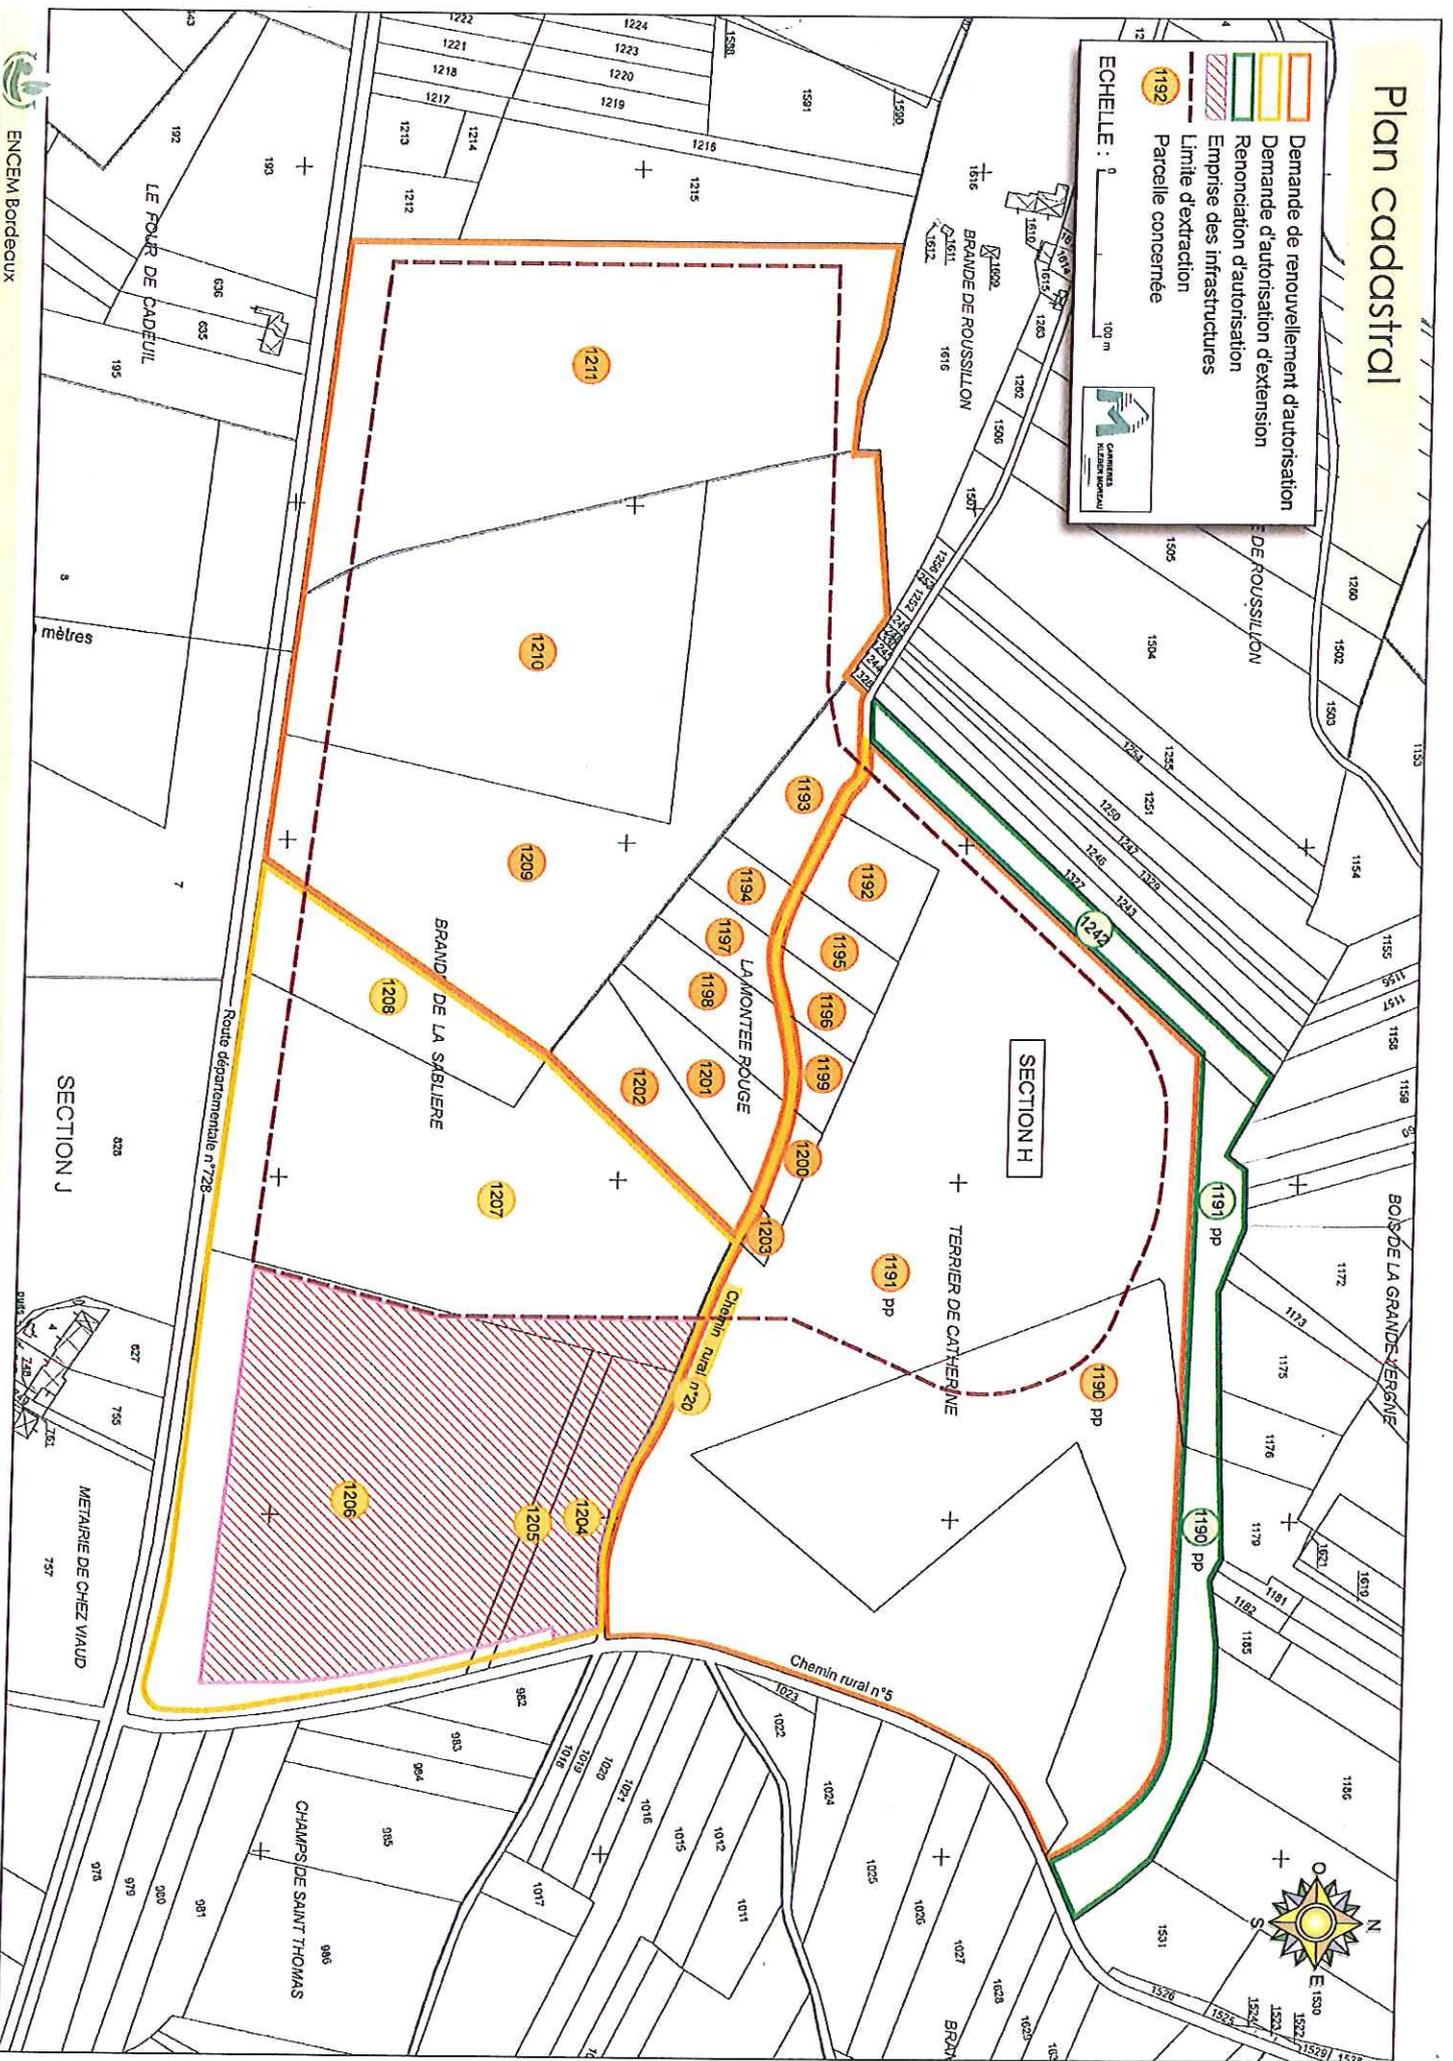

Principe général d'aménagement et d'exploitation

	Périmètre de la demande d'autorisation
	Zone NATURA 2000 Code FR5400465 "Lande de Cadeuil"
	Limite de la zone d'extraction
	ZONE A. 0 à 15 % d'argile
	ZONE B. 5 à 20 % d'argile
	Réalisation de la digue en argile pour le stockage des "boues"
	Découverte Terrassement de la plate forme Sud-Est pour la construction des infrastructures
	Merlons et aménagements paysagers
	Aménagement du carrefour RD 728 - Chemin vicinal n°5 Elargissement du chemin vicinal n°5 Réalisation de la déviation du chemin rural n°20
	Emprise des infrastructures (Construction de tâtelier, vestiaire - réfectoire, accueil - pont bascule, installation de traitement, centrale de grave)


ECHELLE : 1 / 5 000

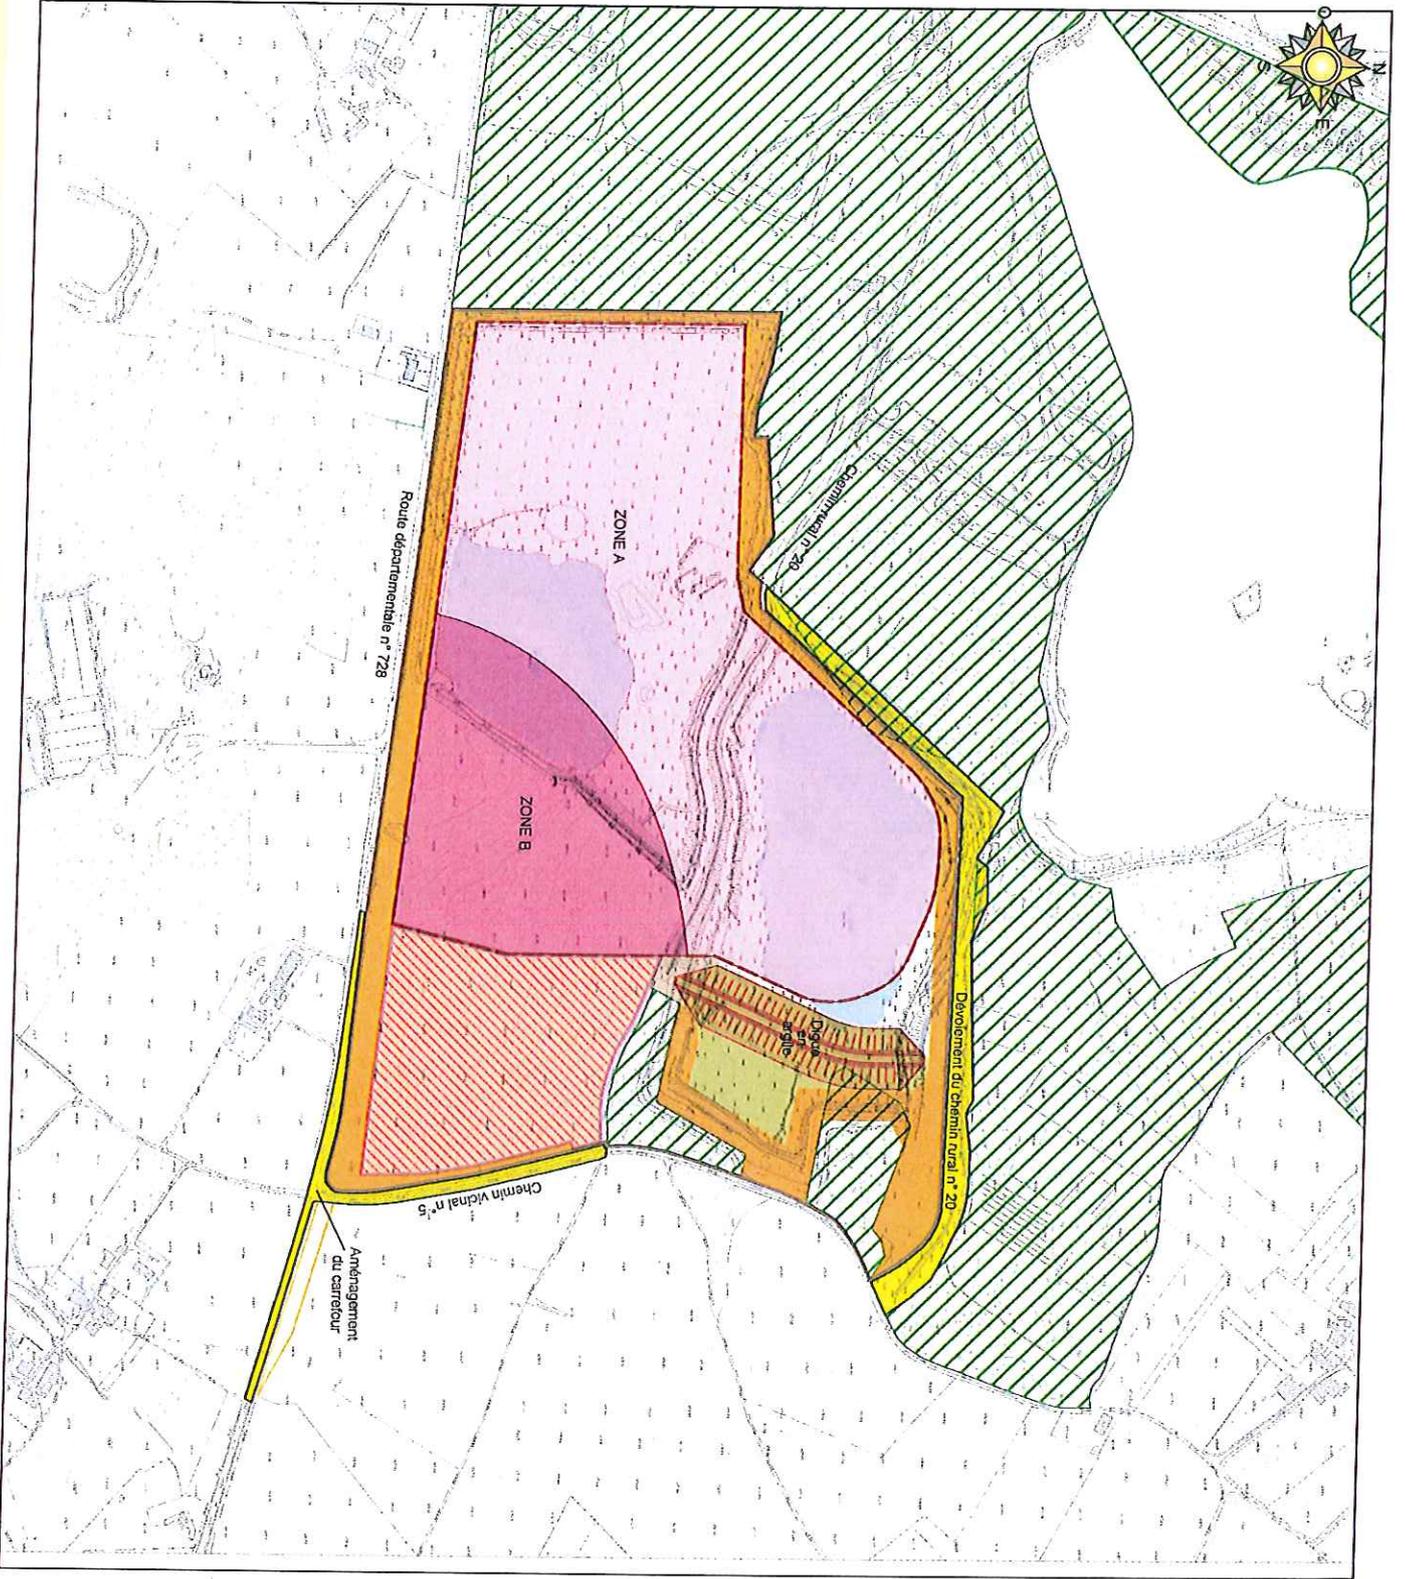

Plan des infrastructures

- Demande de renouvellement d'autorisation
- Demande d'autorisation d'extension
- Renoncation d'autorisation
- Emprise des infrastructures
- Limite d'extraction
- Bassin de stockage des boues
- Digue en argile

ECHELLE : 1 / 2 500

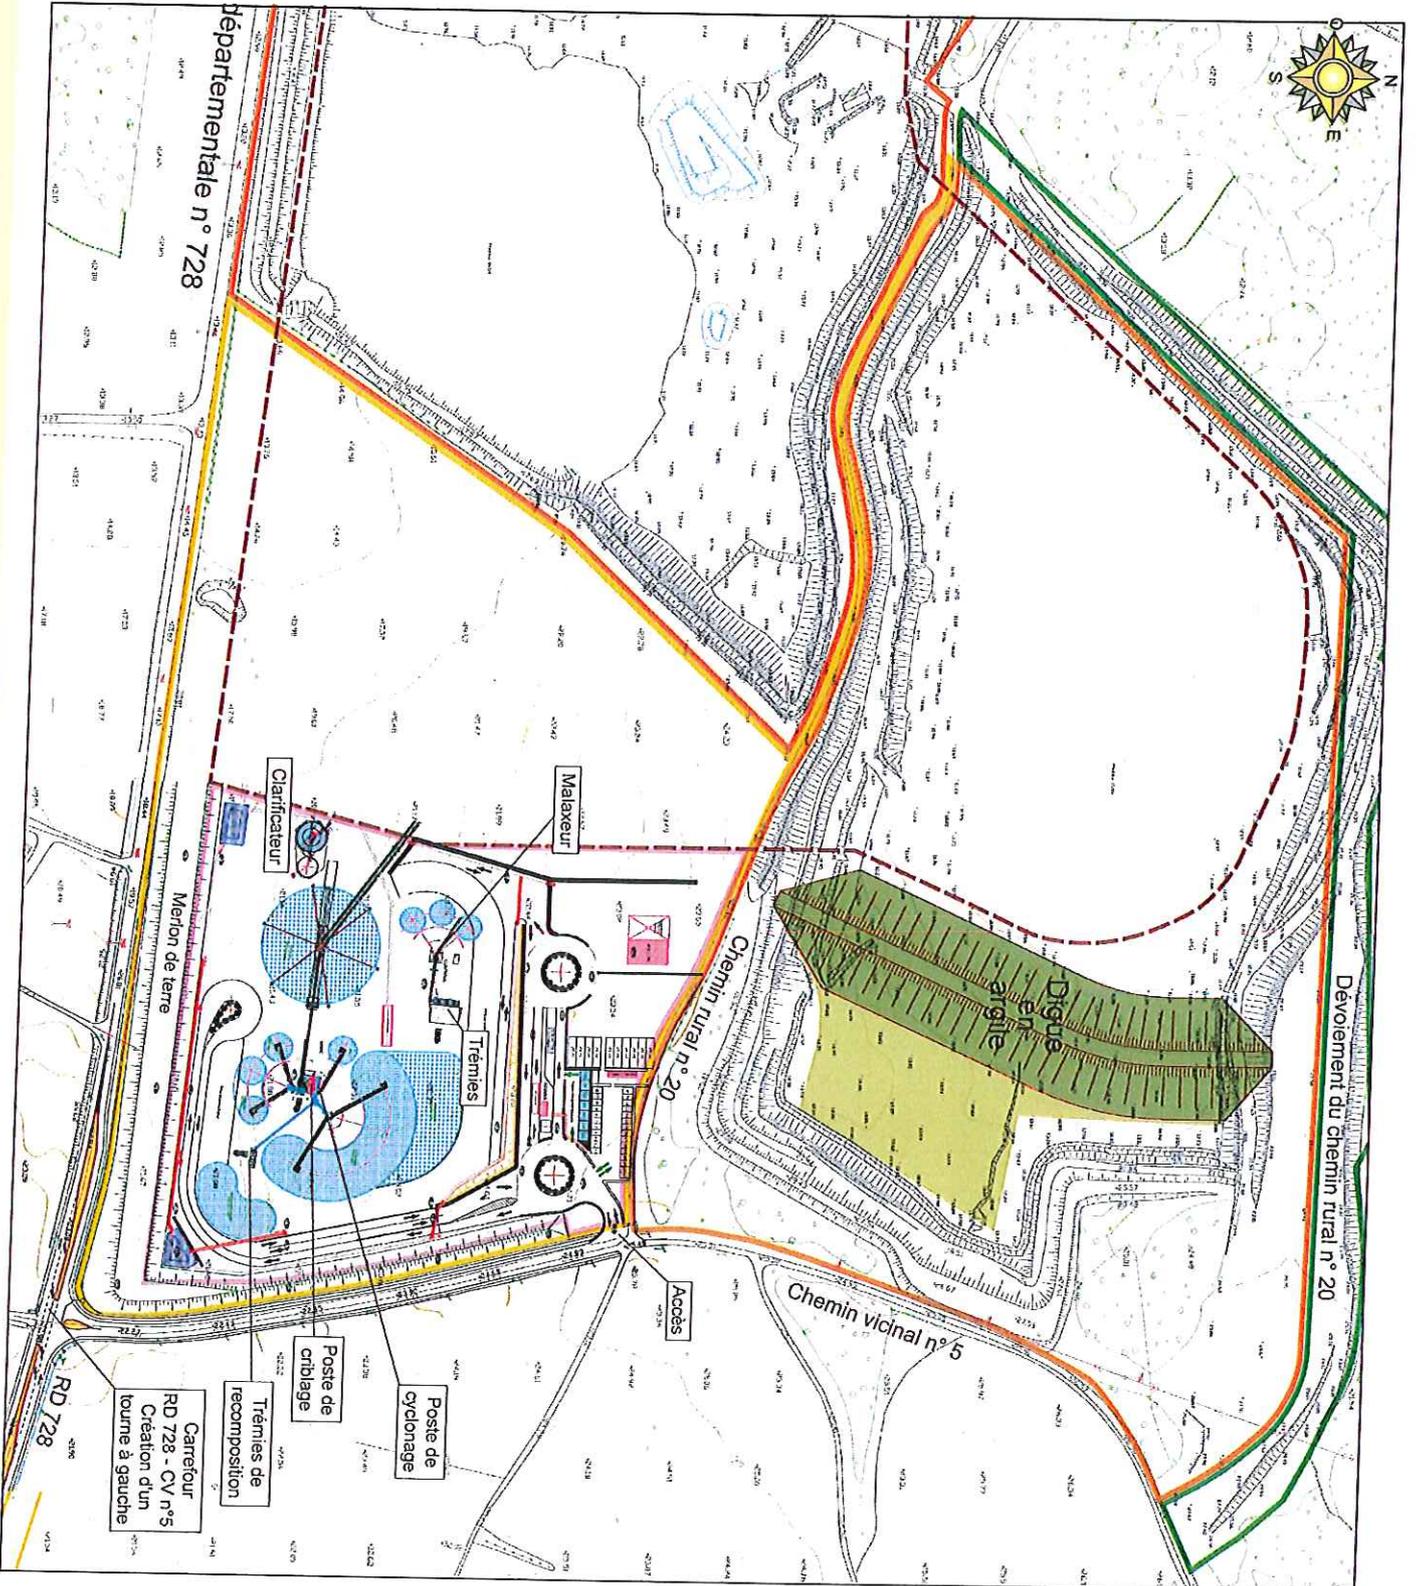

Phassage général




-  Périmètre de la demande d'autorisation
 -  Limite d'extraction
 -  Réalisation de la digue en argile pour le stockage des "boues"
 -  Bassin de stockage des boues
 -  Découverte
Décapage de l'extension
Décapage des terrains
Terrassement de la plate forme Sud-Est pour la construction des infrastructures
 -  Merlons et aménagements paysagers
 -  Aménagement du carrefour RD 728 - Chemin vicinal n°5
Élargissement du chemin vicinal n°5
Réalisation de la déviation du chemin rural n°20
 -  Emprise des infrastructures (Atelier, vestiaire - réfectoire, accueil - pont bascule, installation de traitement, centrale de grave)
- Limite de phase**
- Phase 1 : Extraction à la drague jusqu'à 0 NGF
 - Phases 2 à 6 : Extraction à la drague flottante jusqu'à -20 NGF
- ① Numéro de phase

ECHELLE : 1 / 5 000




ENCENM Bordeaux

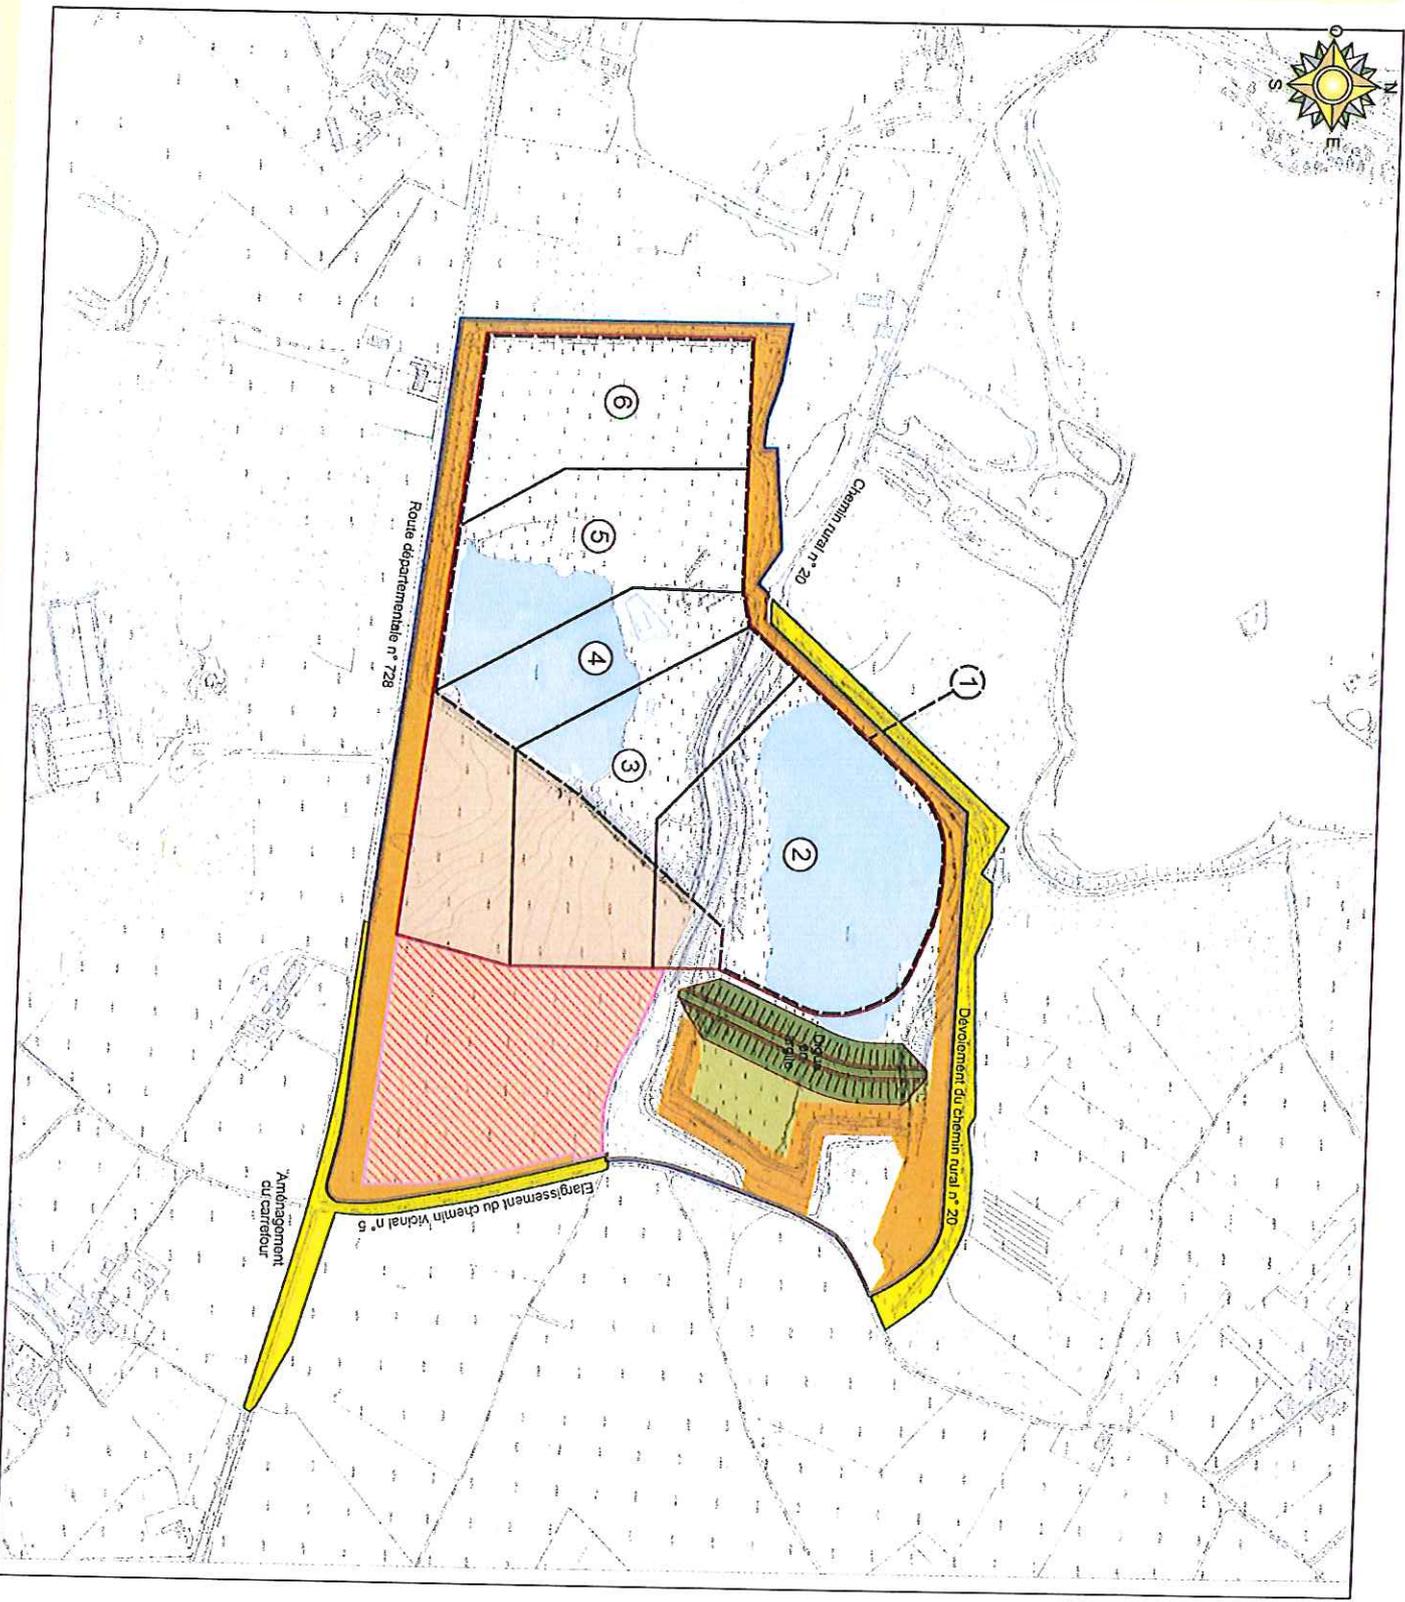

Plan d'ensemble

	Demande de renouvellement d'autorisation
	Renouvellement d'autorisation
	Remise à jour
	Empiètement des infrastructures
	Bassin de stockage des boues
	Digue en argile
	Limite d'extraction
	Plan d'eau
	Puits
	Habitation
	Landes, bois
	Bâtiment
	Terres agricoles
	Zone de carrière
	Réseau électrique et téléphonique

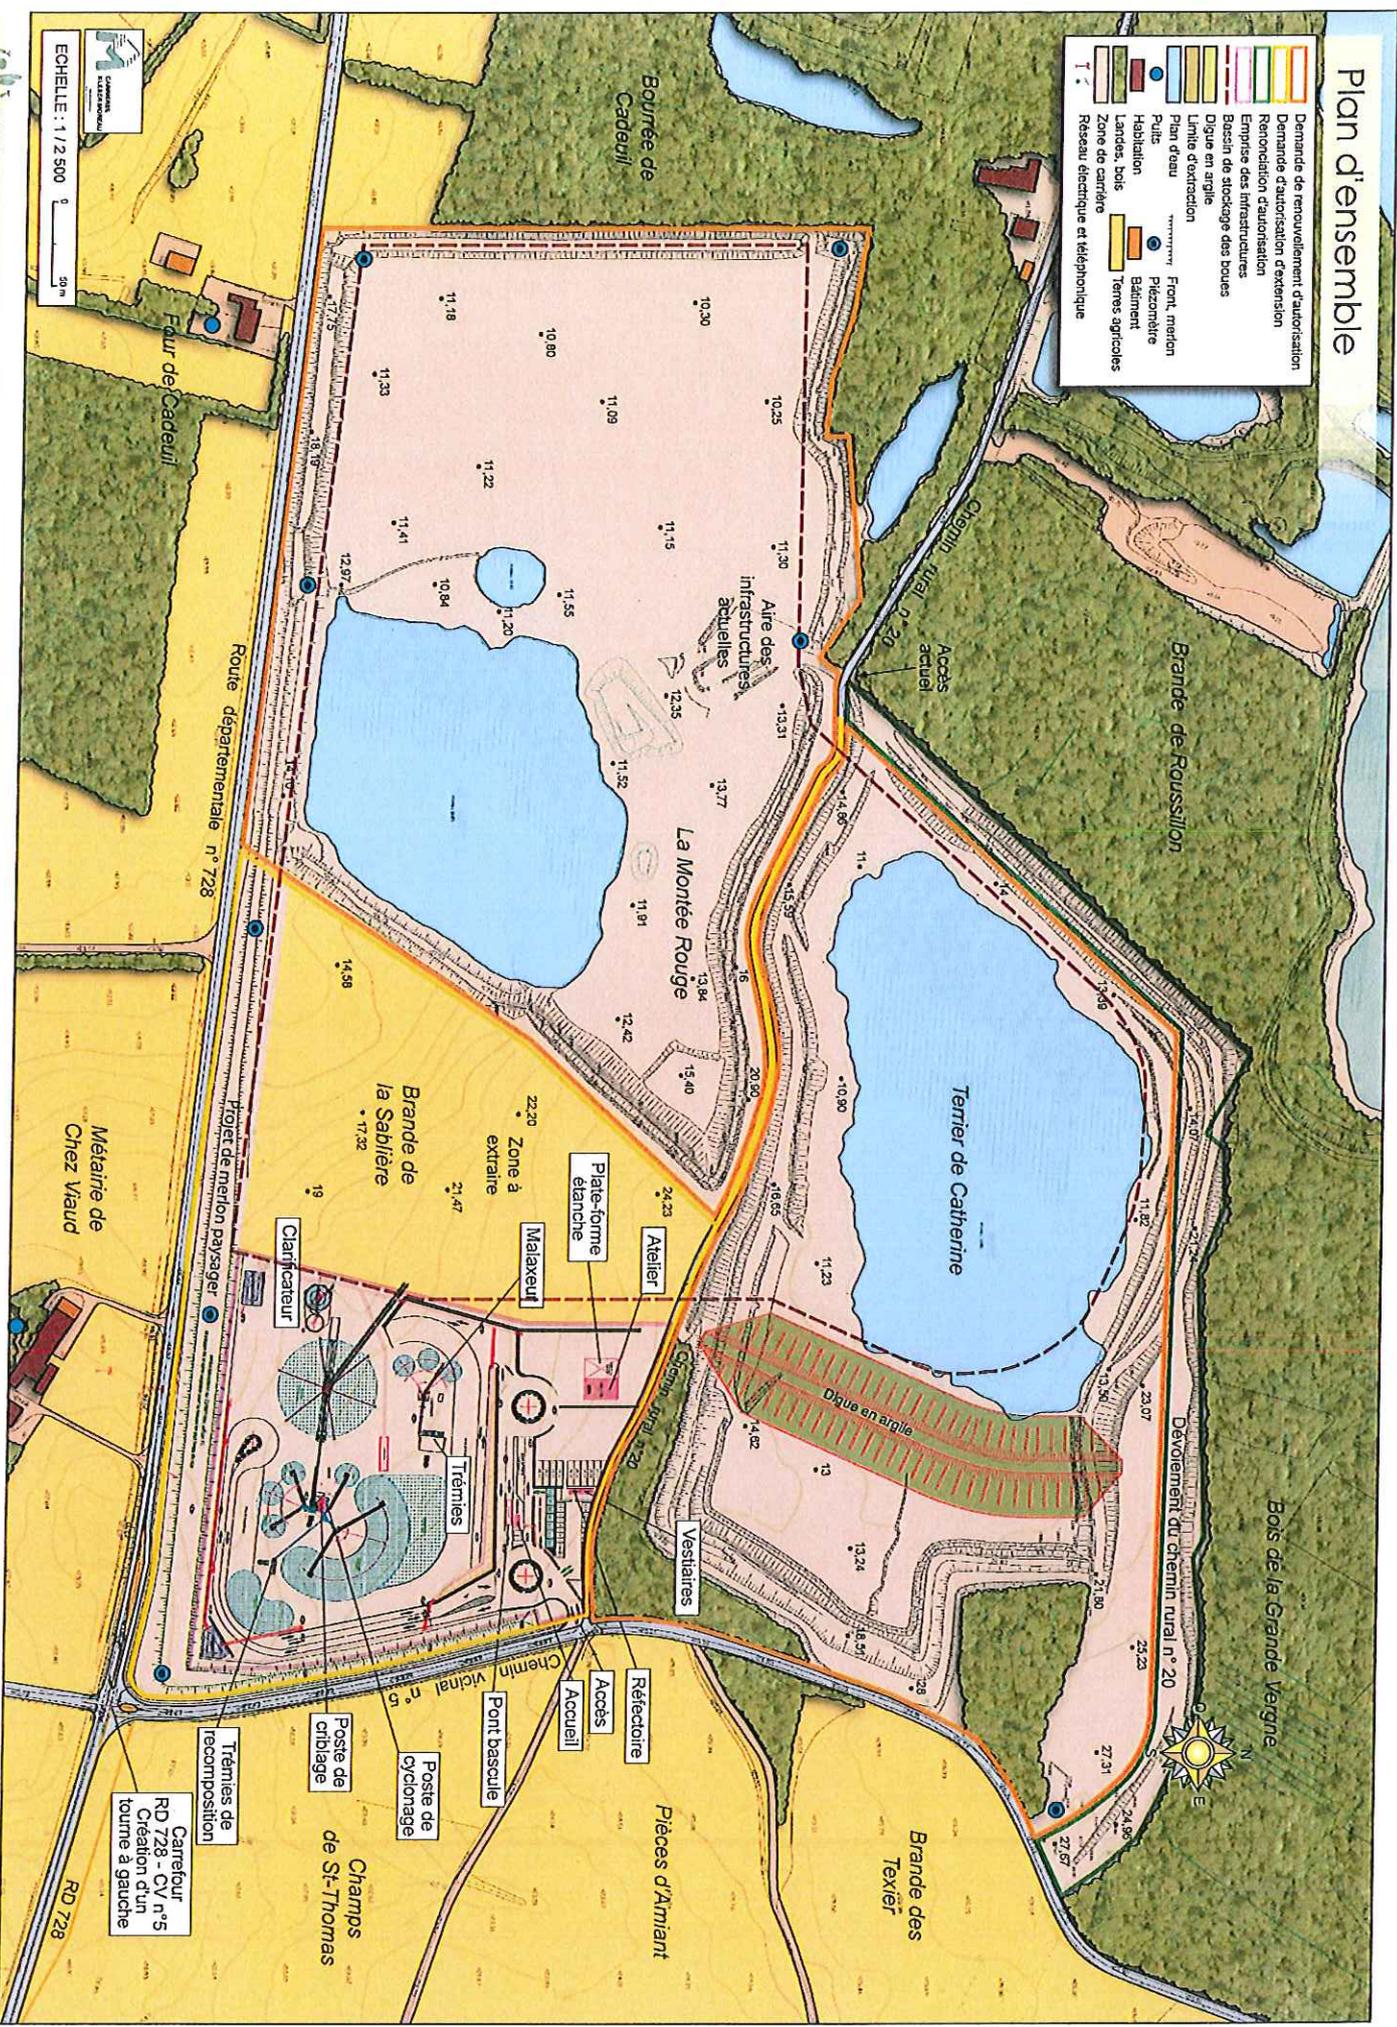

CCI GIRONDE
CHAMBRE DE COMMERCE ET D'INDUSTRIE

ECHELLE : 1 / 2 500



ENGEW Bordeaux

Carrefour RD 728 - CV n°5
Création d'un tourne à gauche

Champs de St-Thomas

Dossier : Les Roussillons

Plan d'état final

Juillet 2010



- Emprise du site
- ① Enrochements
- ② Berges linéaires
- ③ Berges sinueuses
- ④ Zones de hauts-fonds
- ⑤ Berges abruptes



Agence technique

Scierie des Roussillons (17) - Kieber-Moreau

Localisation des mesures de bruit

